


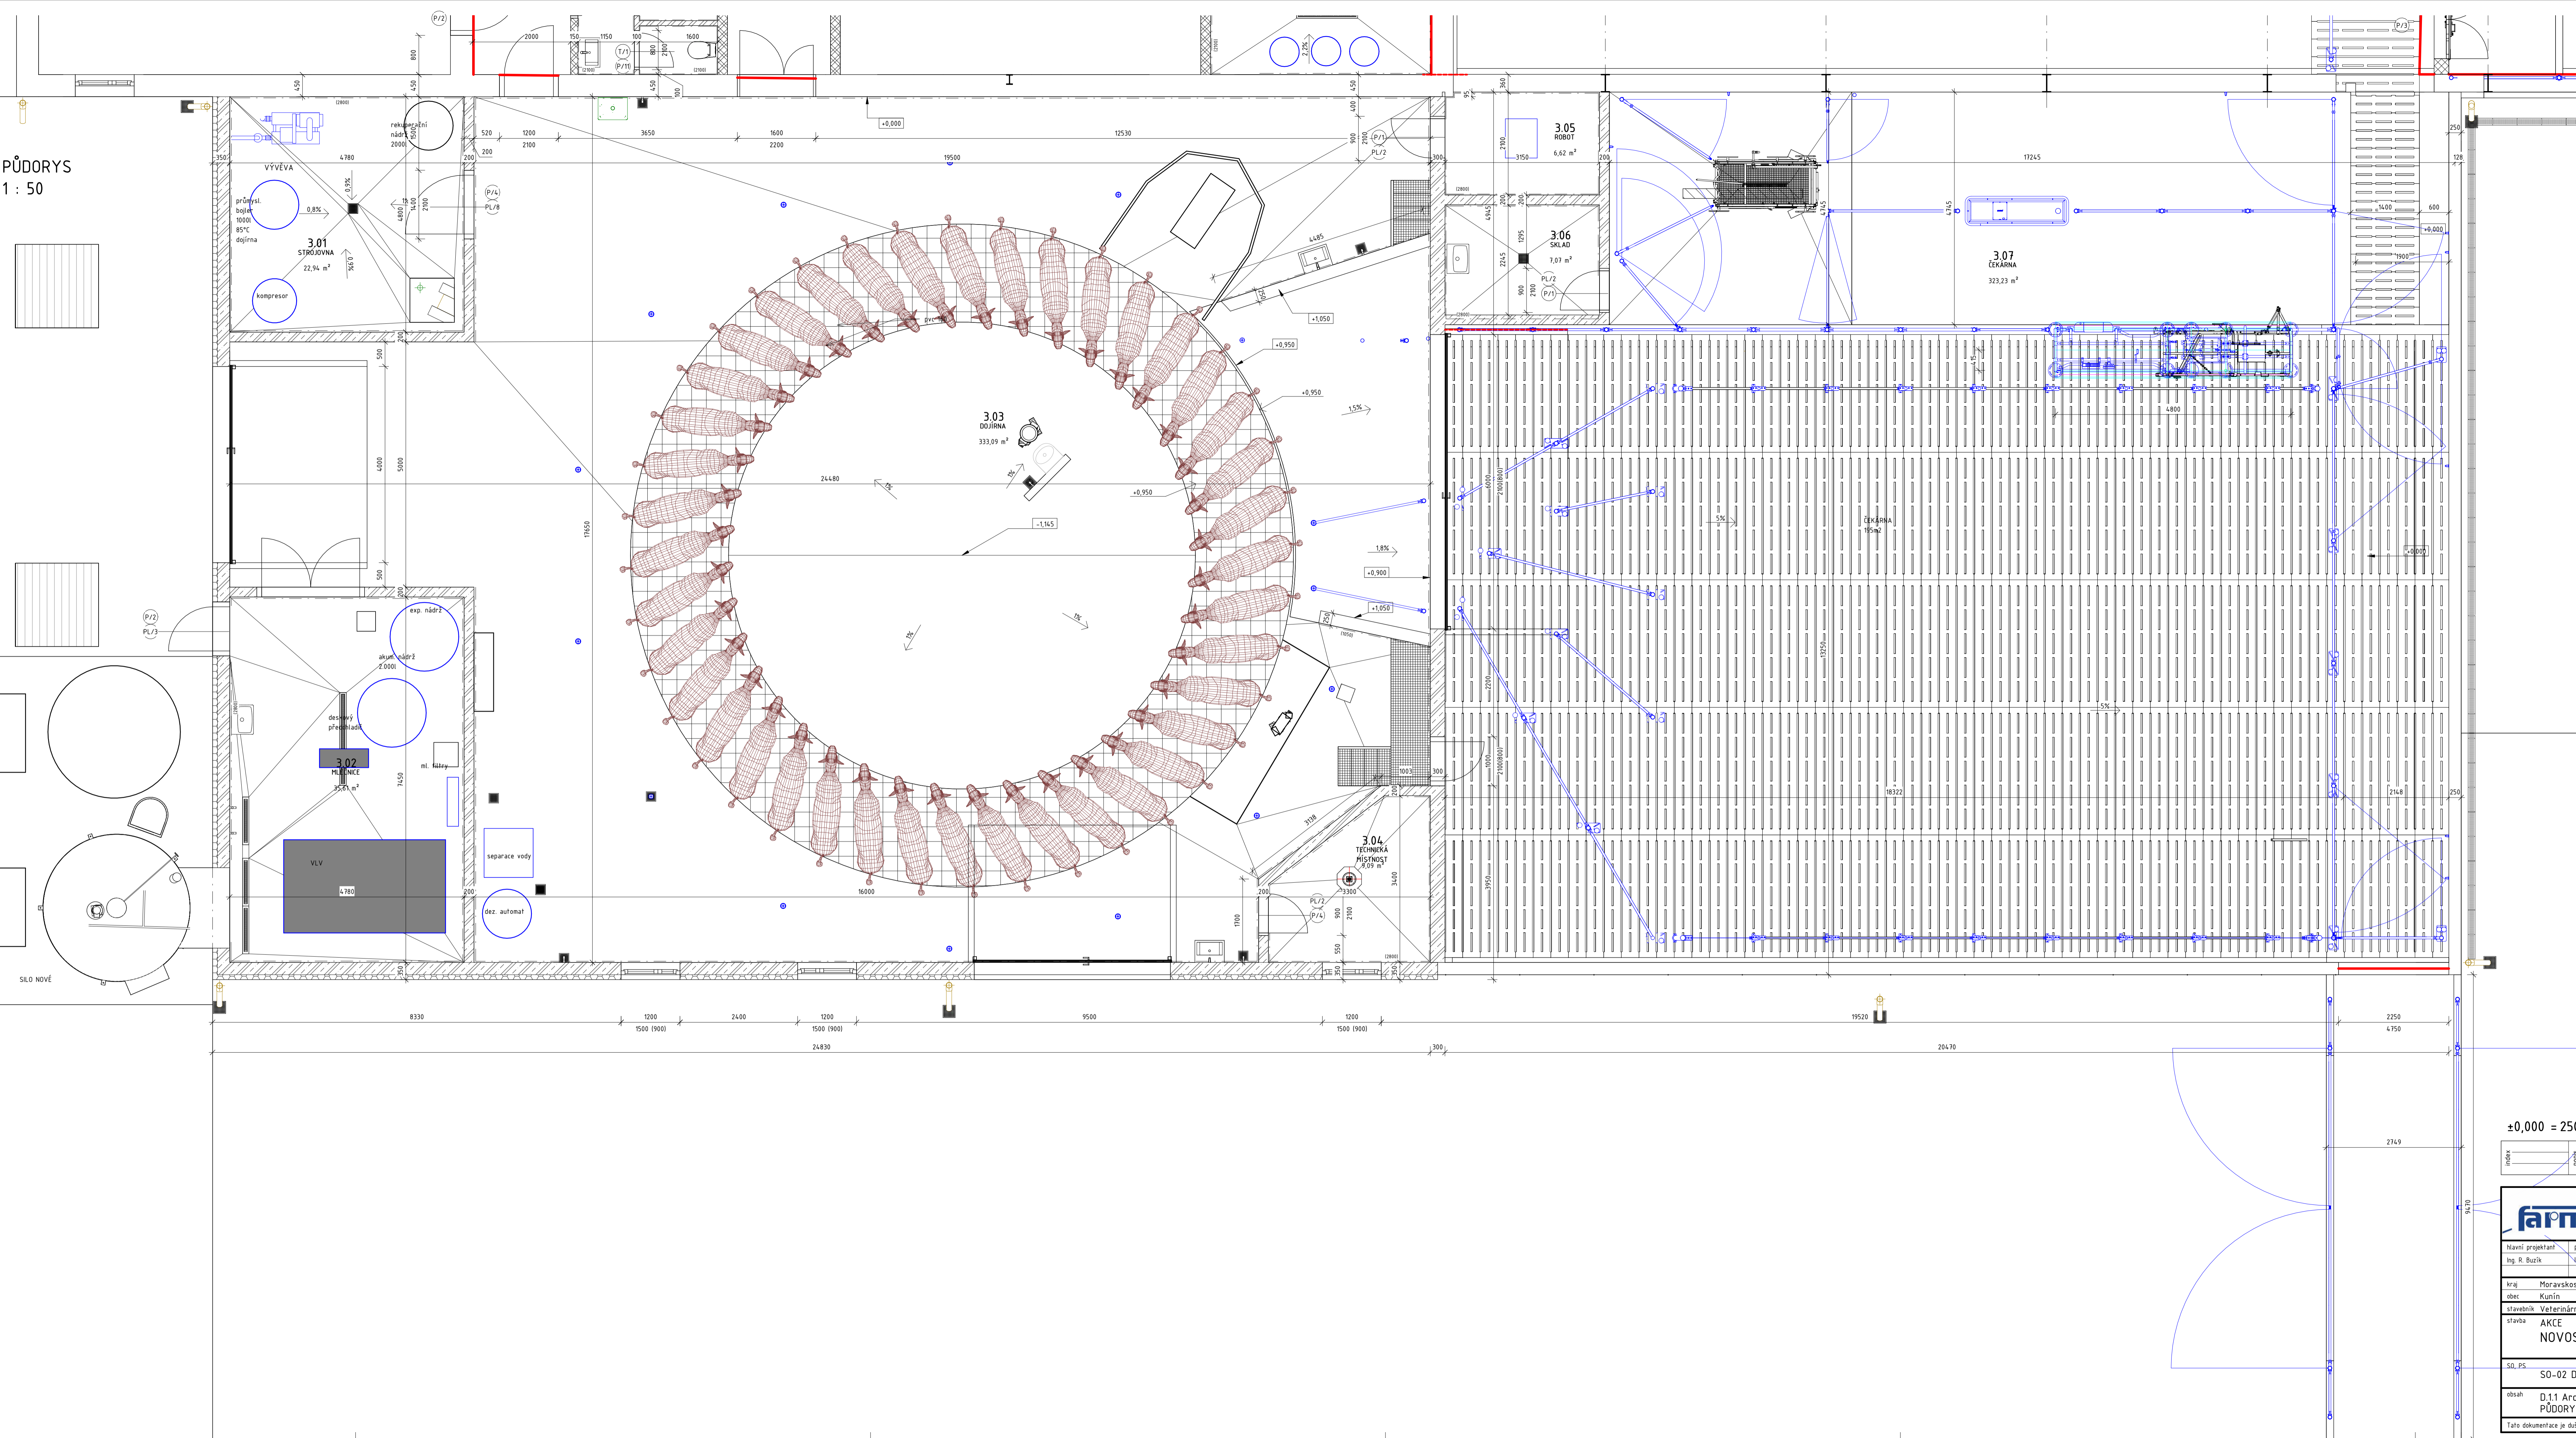

[illegible][illegible]

SILO NOVÉ



index	popis	datum	vypractoval	podpis
-------	-------	-------	-------------	--------

				číslo výstupu	
Návrh projektant Ing. R. Bazlik		projektant Ing. M. Vařecha		vypracoval Ing. M. Vařecha	
				schválil I. Vařecha	
FARMTEC a.s. oblasní ředitelství Úherské Hradiště Na Spálku 1182 686 01 Úherské Hradiště tel: 600 541 893 e-mail: mvarecha@farmtec.cz					
kraj Moravskoslezský		okres Nový Jičín			
obec Kunín					
stavební Větrání ústředí univerzita Brno, školní zem. podnik Nový Jičín					
strážba AKCE NOVOSTAVBA DOJÍRNÝ KUNÍN					
SO_PS		stupeň DVD			
SO-02 DOJÍRNA		datum 08/2024			
		formát 12xA4			
		zakázkové číslo 1220015216			
		měřítka 1 : 50			
obsah D.1.1 Architektonicko – stavební řešení PŮDORYSNOLOGIE		číslo výpisu D.1.1.2-02.03			
Tato dokumentace je duševním vlastnictvím FARMTEC a.s. a bez jejího souhlasu nesmí být kopírována nebo zpřístupněna třetí osobě!					