




PŮDORYS
1 : 50

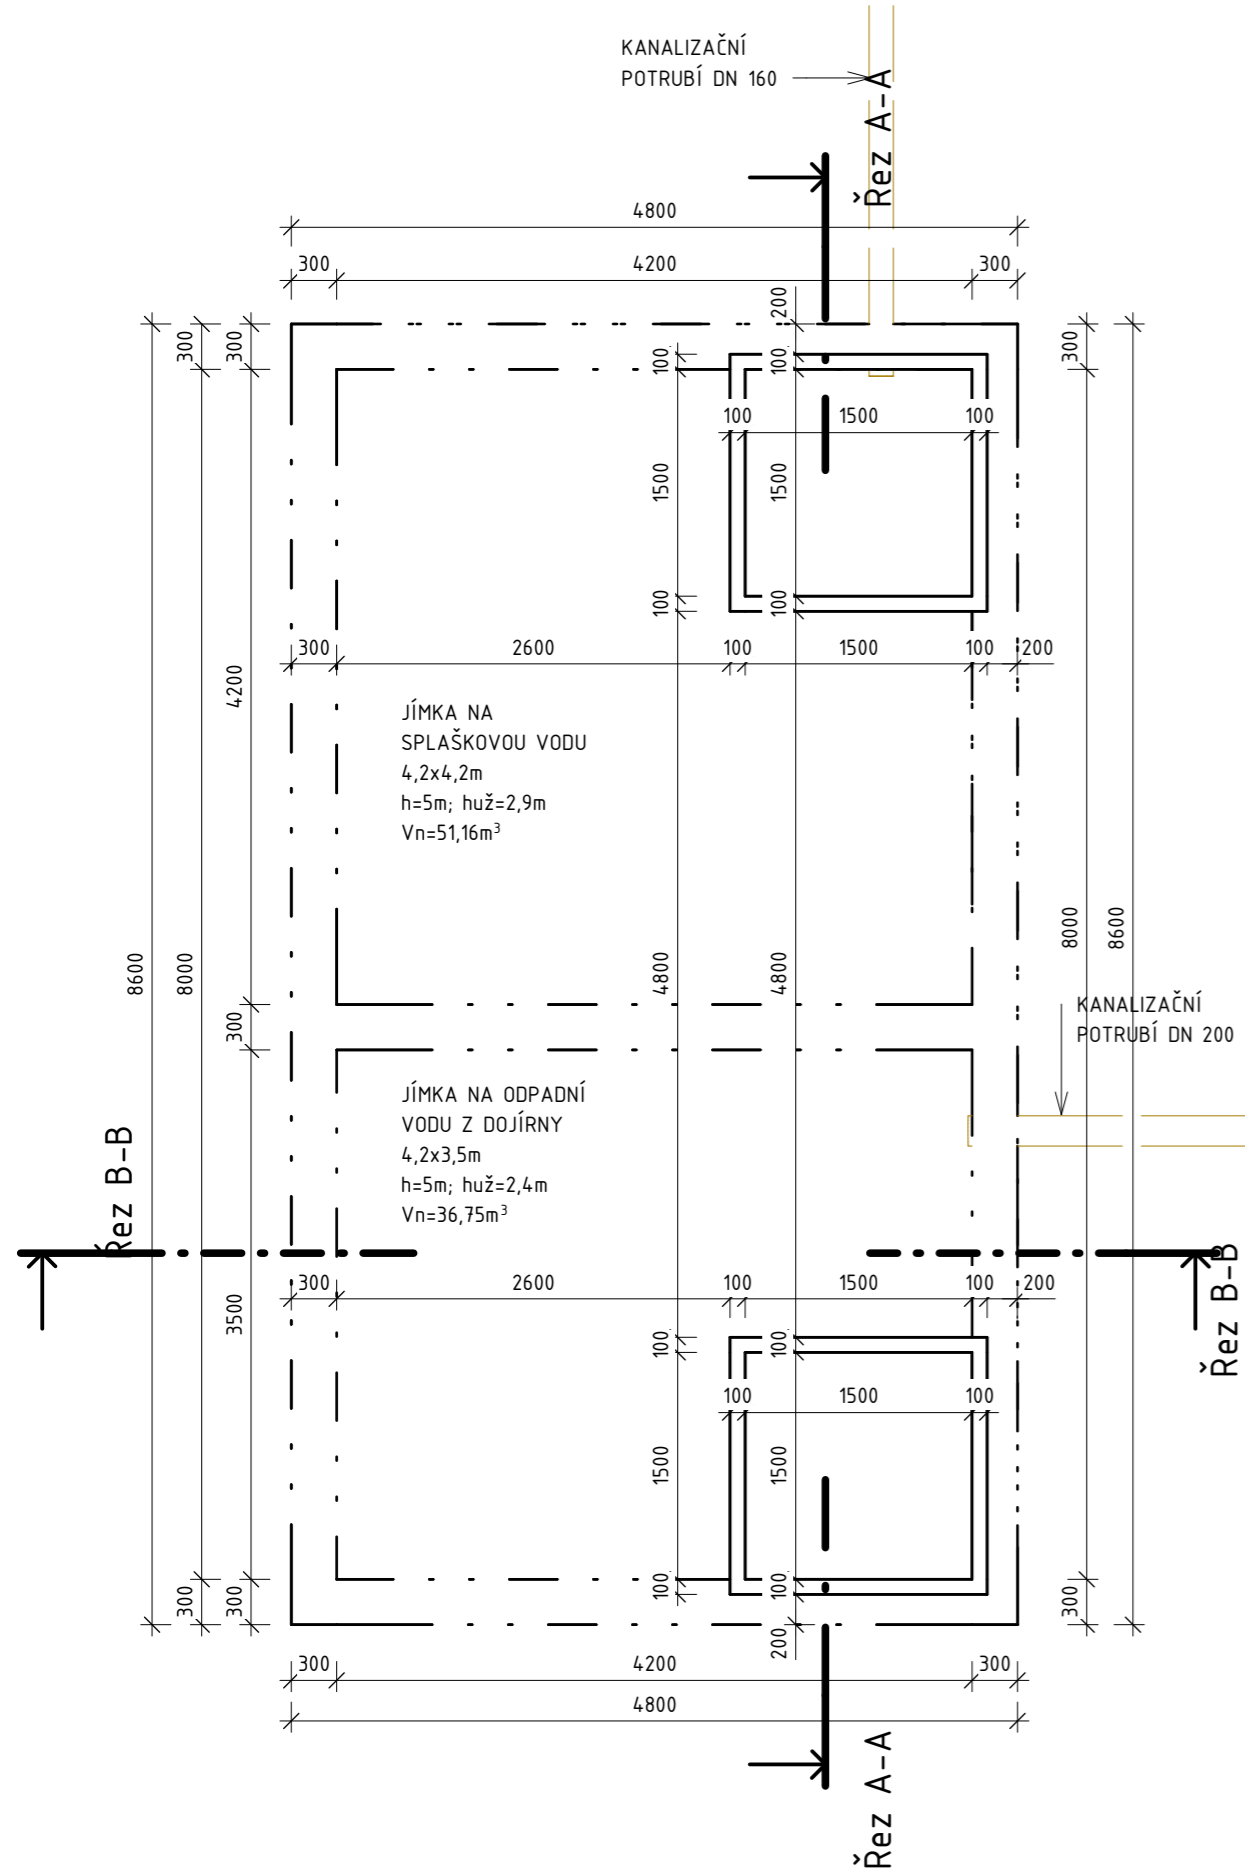

Řez A-A
1 : 100

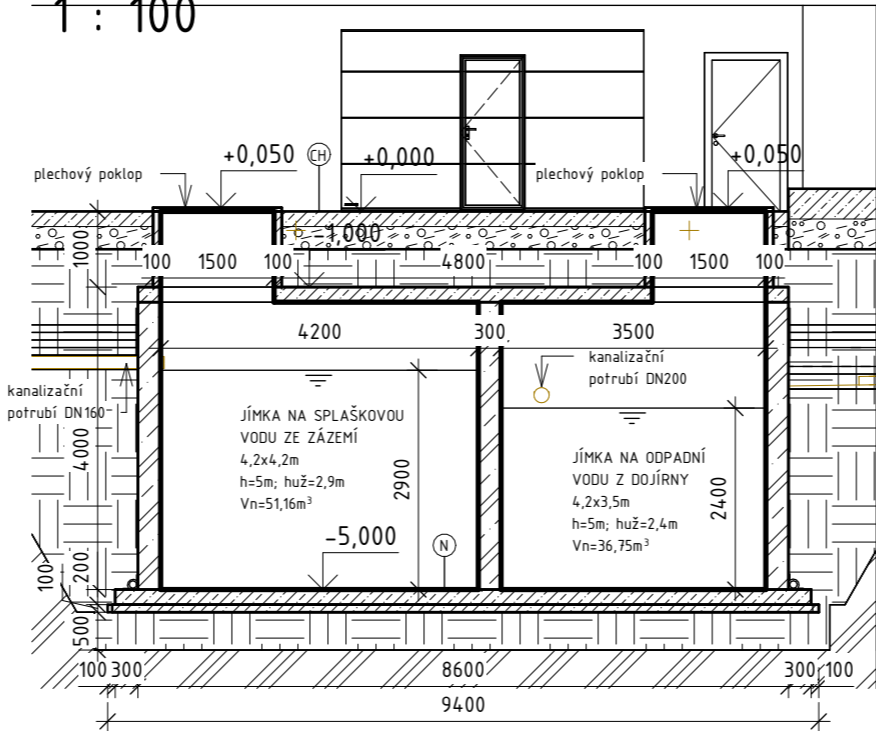

Řez B-B
1 : 100

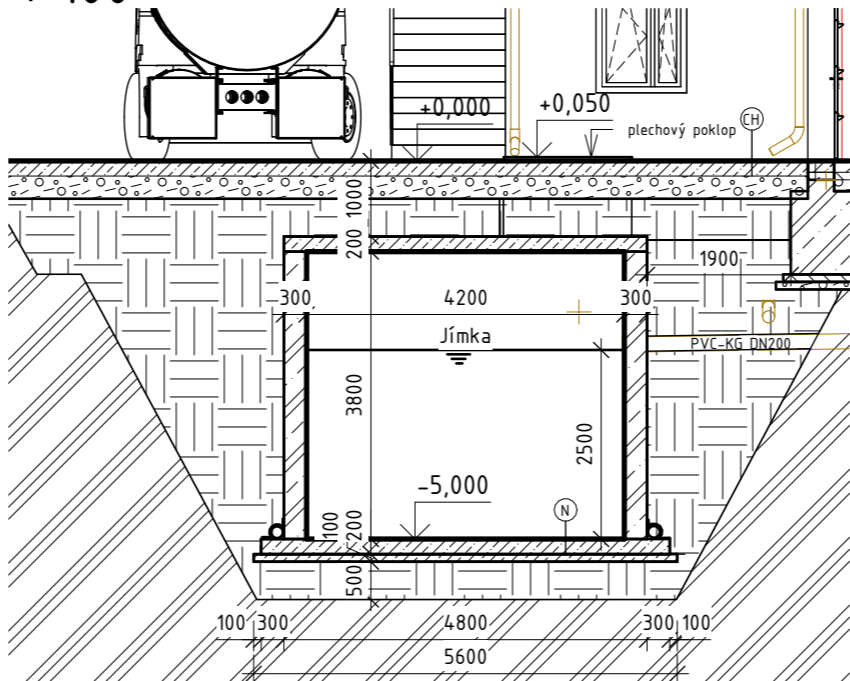

LEGENDA MATERIÁLU:

- VODOSTAVEBNÍ ŽELEZOBETON
- PODKLADNÍ BETON
- HUTNĚNÉ DRCENÉ KAMENIVO FR. 0-63 MM
- ROSTLÝ TERÉN
- ZEMINA ZÁSYP

LEGENDA ZNAČEK:

- KOMUNIKACE**
 - BETON XC4 C25/30 200 mm
 - SUBSTRÁT, TERÉN ŠTĚRKOPÍSEK 300 mm
- DNO JÍMKY**
 - VODOSTAVEBNÍ ŽELEZOBETON XC2 C25/30 200 mm
 - PODKLADNÍ BETON 100 mm
 - SUBSTRÁT, TERÉN ŠTĚRKOPÍSEK

POZNÁMKY:

- PŘEČERPÁVACÍ JÍMKA JE ROZDĚLENA NA DVĚ KOMORY A TO PRO SPLAŠKOVOU VODU ZE ZÁZEMÍ A ODPADNÍ VODU Z DOJÍRNY
- UŽITNÝ OBJEM PŘEČERPÁVACÍ JÍMKY PRO DOJÍRNU ČINÍ 36,75 M³
- UŽITNÝ OBJEM PŘEČERPÁVACÍ JÍMKY PRO ZÁZEÍ ČINÍ 51,16 M³
- DO PRACOVNÍ SPÁRY VLOŽIT ZDOJENOU PRYŽOVOU TĚSNÍCÍ PÁSKU
- K PŘEVZETÍ ZÁKLADOVÉ SPÁRY NUTNO PŘIZVAT GEOTECHNIKA, KTERÝ POTVRDÍ DO STAVEBNÍHO DENÍKU NAVRŽENÉ HLOUBKY ZALOŽENÍ OBJEKTU A SKLADBU PODLOŽÍ
- POŽADOVANÁ HODNOTA Edef2 MUSÍ VYKAZOVAT MINIMÁLNÍ HODNOTU 40 MPa PRO NÁDRŽE OTEVŘENÉ
- PROVEDENÍ STATICKÉ ZATĚŽOVACÍ ZKOUŠKY DLE ČSN 72 1006 S POMĚREM MODULŮ Edef/Edef<2,5
- V PŘÍPADĚ NESROVNALOSTÍ NUTNO KONTAKTOVAT PROJEKTANTA !

±0,000 = 250,600 m n. m.

index	popis	datum	vypracoval	podpis
-------	-------	-------	------------	--------

