



A-A

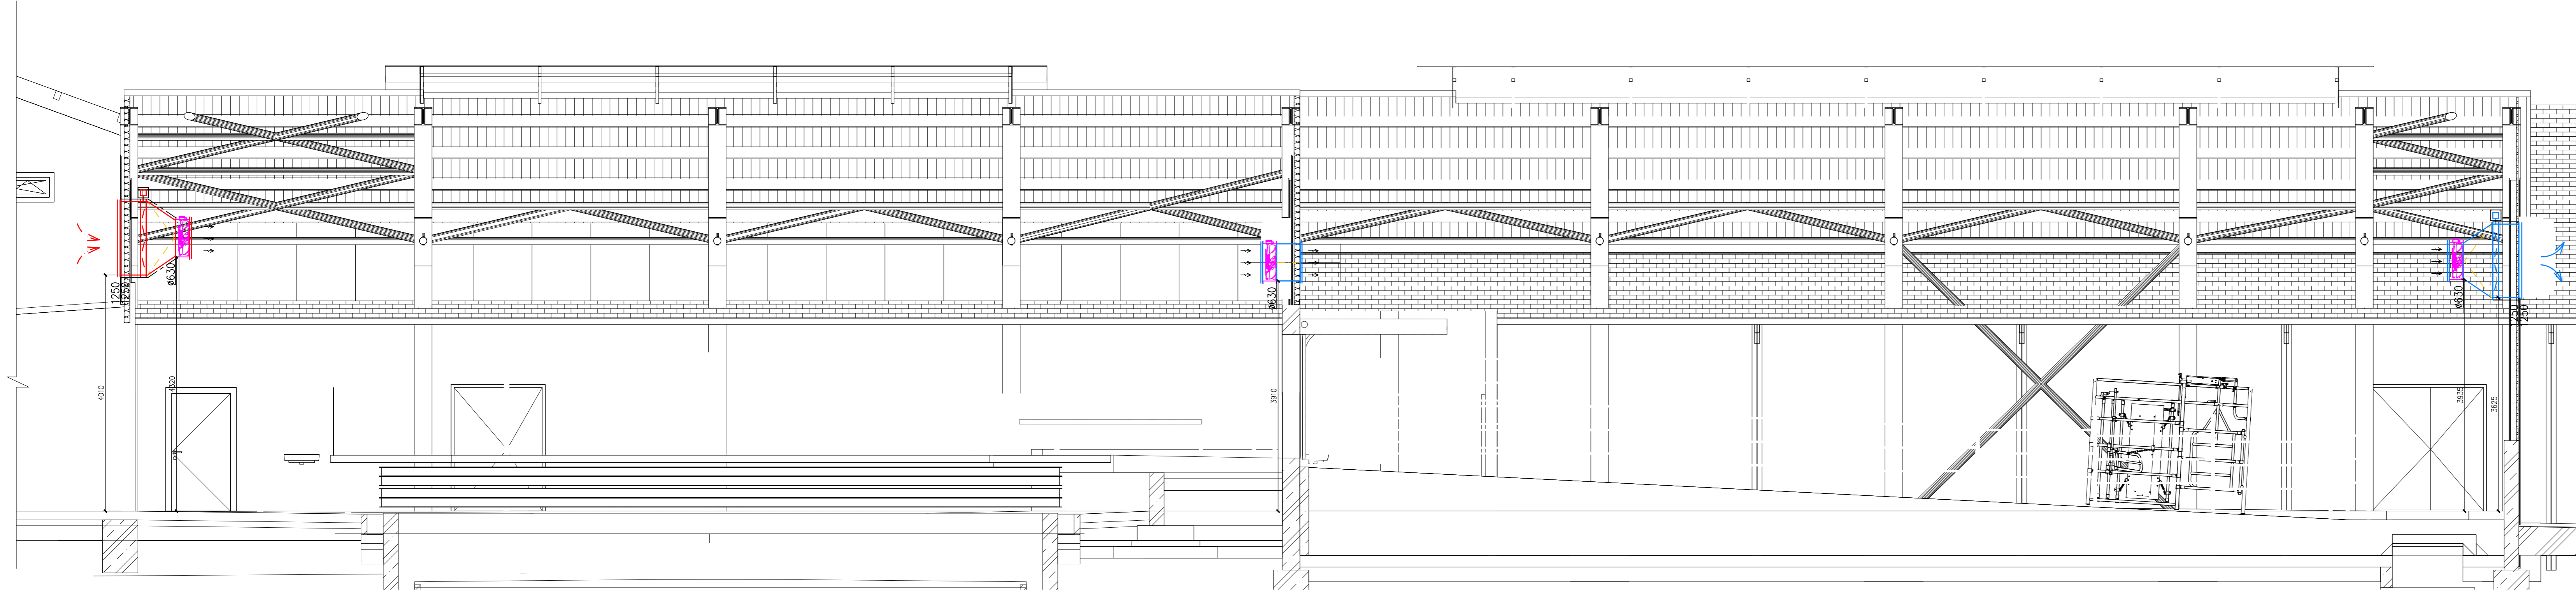

B-B

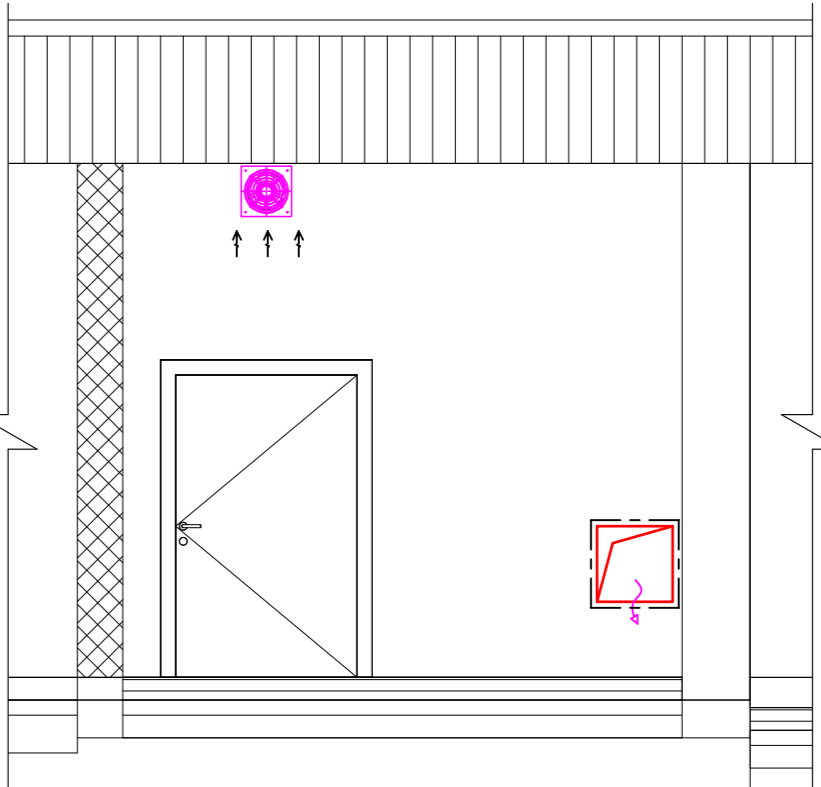


LEGENDA VZT :

- PRÍVODNÍ VZT POTRUBÍ
- ODVODNÍ VZT POTRUBÍ
- SÁNÍ - VZT POTRUBÍ
- VÝFLUK - VZT POTRUBÍ
- POŽADAVKY NA OSTATNÍ PROFESE
- PRÍVODNÍ/ODVODNÍ POTRUBÍ KRUHOVÉ/SPIRO
- PRÍVOD, ODVODNÝ PRŮTOK VZDUCHU
- ODVOD, ODVODNÝ PRŮTOK VZDUCHU
- CHYBNÁ HADICE
- TEPELNÁ IZOLACE
- POŽÁRNÍ IZOLACE
- TUMIČ HLUKU
- TUMIČ HLUKU KRUHOVÝ
- PRÍVODNÍ/ODVODNÍ TALÍROVÝ VENTIL
- PRÍVODNÍ/ODVODNÍ ANEMOSTAT/OSTĚ NÁSTAVCE
- VÝFLUKOVÁ A SÁČÍ ŽALUZIE
- REGULAČNÍ KLAPKA
- STĚNOVÁ, DVEŘNÍ MŘÍŽKA
- PRŮTOK VZDUCHU POD DVEŘMI BEZ PRAHU
- VZT STOLPAČKA
- REVIZNÍ OTVOR
- SERVOPOHON
- PRÍVODNÍ/ODVODNÍ VÝŠTKA

POZNÁMKA

- KONTROLNÍ A REVIZNÍ OTVORY V PODHLEDU ZAJISTI STAVBA DLE SKUTEČNÉHO STAVU.
- REVIZNÍ A SERVISNÍ OTVORY PRO NAVRHOVANÁ ZAŘÍZENÍ MUSÍ SPLŮVAT POŽADAVKY DANÉHO VÝROBCE A MUSÍ BÝT NEUSTÁLE PŘÍSTUPNÁ.
- VZHEDEM K PROSTOROVÝM NÁROKUM VZT SYSTÉMU, JE NUTNÉ VEŠKERÉ KOMPONENTY SYSTÉMU VZT MONTOVAT PŘED OSTATNÍMI PROFESAMI.
- REALIZAČNÍ FIRMA JE POVINNA SI TRASY VZT A ČU POTRUBÍ VYMĚRIT NA TRASE V ZÁVISLOSTI NA SKUTEČNOSTI
- ROZMÍSTĚNÍ DISTRIBUČNÍCH ELEMENTŮ BUDE UPRVĚNO NA STAVBĚ REALIZAČNÍ FIRMOU DLE SKUTEČNÉHO STAVU
- POTRUBÍ VE VÝKRESU UVEDENÉ JAKO TEP. IZOLOVANÉ BUDE IZOLOVÁNO DLE POPISU VE VÝKRESU A TZ.
- VZT JEDNOTKY BUDOU KE VZDUCHOVODŮM PŘIPOJENY POMOCÍ PRUŽNÝCH MAŽET, VIZ SPECIFIKACE.
- VZT A KLM JEDNOTKY BUDOU ULOŽENY NA PRUŽNÉM ULOŽENÍ - RÝHOVANÁ GUMA.
- CHLADIVOVÉ POTRUBÍ BUDE IZOLOVÁNO TEP. IZOLACÍ
- MIN. DĚLKA PŘIPOJENÍ DISTRIBUČNÍHO ELEMENTU FLEXI HADICÍ S TEPELNOU/HLUKOVOU IZOLACÍ BUDE 1,5 m
- PROJEKT NEZAHŔNUJE DÍLENSKOU, VÝROBNÍ DOKUMENTACI ZHOTOVITELE

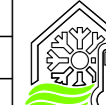VZTBOS s.r.o., Francouzská 6016/67, Ostrava, Poruba, 708 00				
ZODP. PROJEKTANT:	ING. JAN BOSÁK		FORMÁT:	6x A4
VYPRACOVAL:	ING. JAN BOSÁK		DATUM:	11/2024
KONTROLOVAL:	ING. JAN BOSÁK		STUPEŇ:	DPS
Investor: Veterinární univerzita Brno, Školní zemědělský podnik Nový Jičín			Č. ZAKÁZKY:	241104
Projekt: NOVOSTAVBA DOJÍRNÝ KUNÍN			Č. PARÉ:	
Profese: VZDUCHOTECHNIKA			Č. VÝKRESU	04
Obsah: ŘEZY A POHLEDY			MĚŘÍTKO	1:50