


PŮDORYS 1.NP

M 1:100

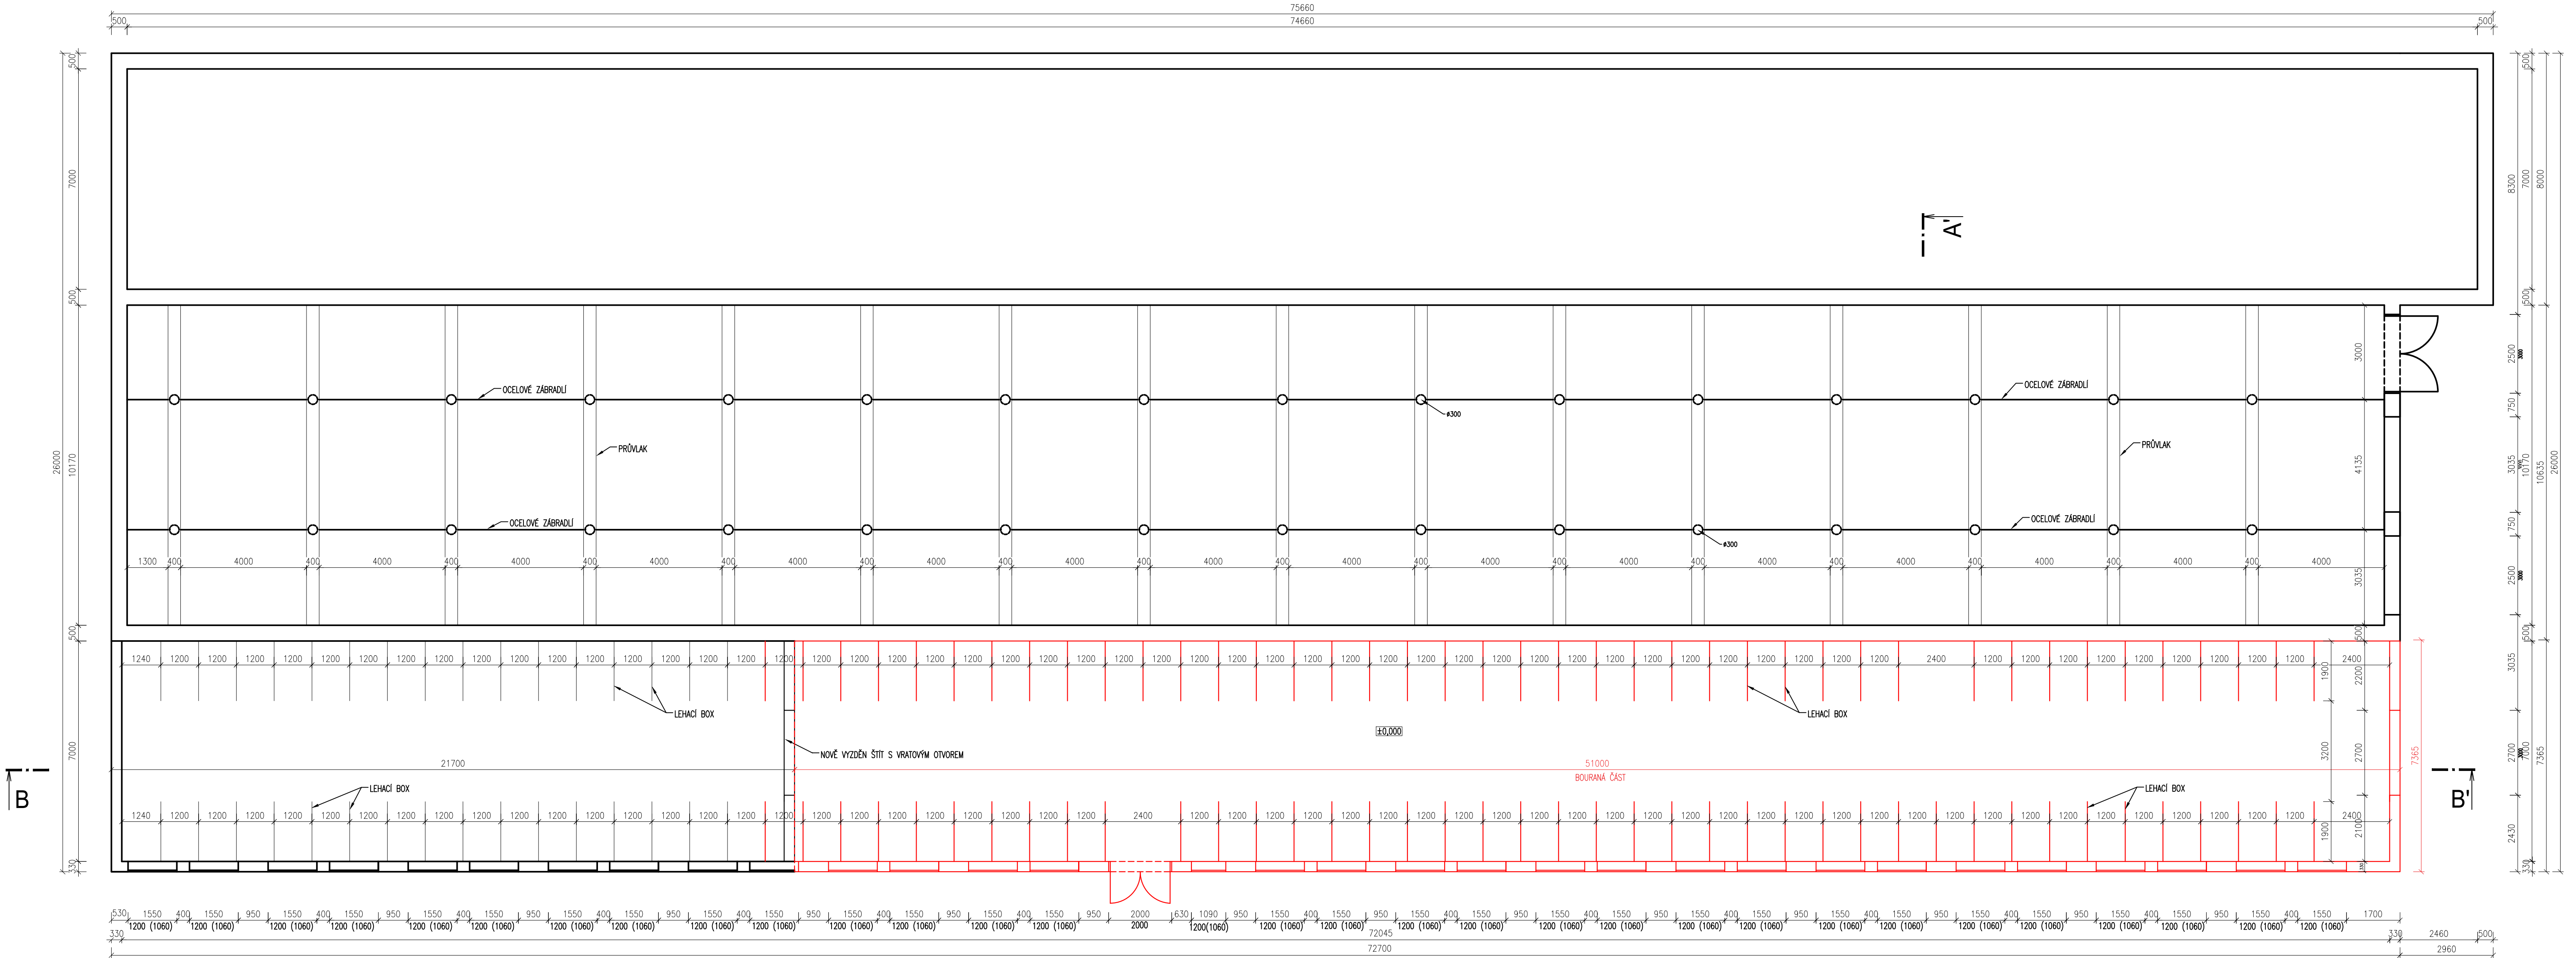



LEGENDA MATERIÁLŮ:

- STÁVAJÍCÍ ZDVO A KONSTRUKCE
- BOURANÁ ČÁST

POZNÁMKA:

- ČÁST OBJEKTU BUDE ODSTRANĚN, STÁVAJÍCÍ RIS SE NACHÁZÍ NA MÍSTĚ, KTERÉ NEBUDE DOTČENO BOURACÍMI PRACEMI A BUDE ZACHOVÁN
- PŘESNÉ ROZMĚRY NUTNO ZKONTROLOVAT NA STAVBĚ
- PODKLAD STÁVAJÍCÍ DOKUMENTACE OBJEKTU NEBYL K DISPOZICI – ZAKRESLENÍ KONSTRUKCE STĚN, PODLAHY A STŘECHY JE TEDY ORIENTAČNÍ DLE ZAMĚŘENÍ NA MÍSTĚ STAVBY
- V PŘÍPADĚ NESROVNALOSTÍ NUTNO KONTAKTOVAT PROJEKTANTA

±0,000 = PODLAHA OBJEKTU

<div><div></div><div><i>www.farmtec.cz</i></div></div>				číslo paré			
vypracoval		ved. zakázky		zodp. projektant		schválil	
E. Švejčarová		Ing. M. Vařecha		Ing. R. Buzík		I. Vařecha	
							
kraj		Moravskoslezský		okres		Nový Jičín	
obec		Kunín					
stavebník Veterinární univerzita Brno, Školní zemědělský podnik Nový Jičín							
akce				stupeň		DBP	
ODSTRANĚNÍ ČÁSTI STÁJE KUNÍN				datum		06/2024	
SO, PS				formát		8 x A4	
SO-01 VÝKRM SKOTU				zak. číslo		1220015213	
obsah				měřítko		1:100	
PŮDORYS				číslo výkresu		D.b)-01	
Tento výkres je duševním vlastnictvím Farmtec a.s. a bez jeho souhlasu nesmí být kopírován, nebo zpřístupněn třetí osobě!							