




Vypracoval: Jaroslav Vala	AKCE: SO_02 NOVOSTAVBA DOJÍRNÝ KUNÍN	ESTING s.r.o. Tyršova 48, 675 22 Stařeč	Investor: Veterinární univerzita Brno, Školní zemědělský podnik Nový Jičín	Zak.číslo: 003/2025	A.K.:	Listů: 12
Kontroloval: Zdeněk Musil	D.1.2.5 TPS – Silnoproud		Obsah: RH	Změna/Datum:	V.č.:	List:
Datum : 01/2025				Měřítko:	D.1.2.5.2.06	6

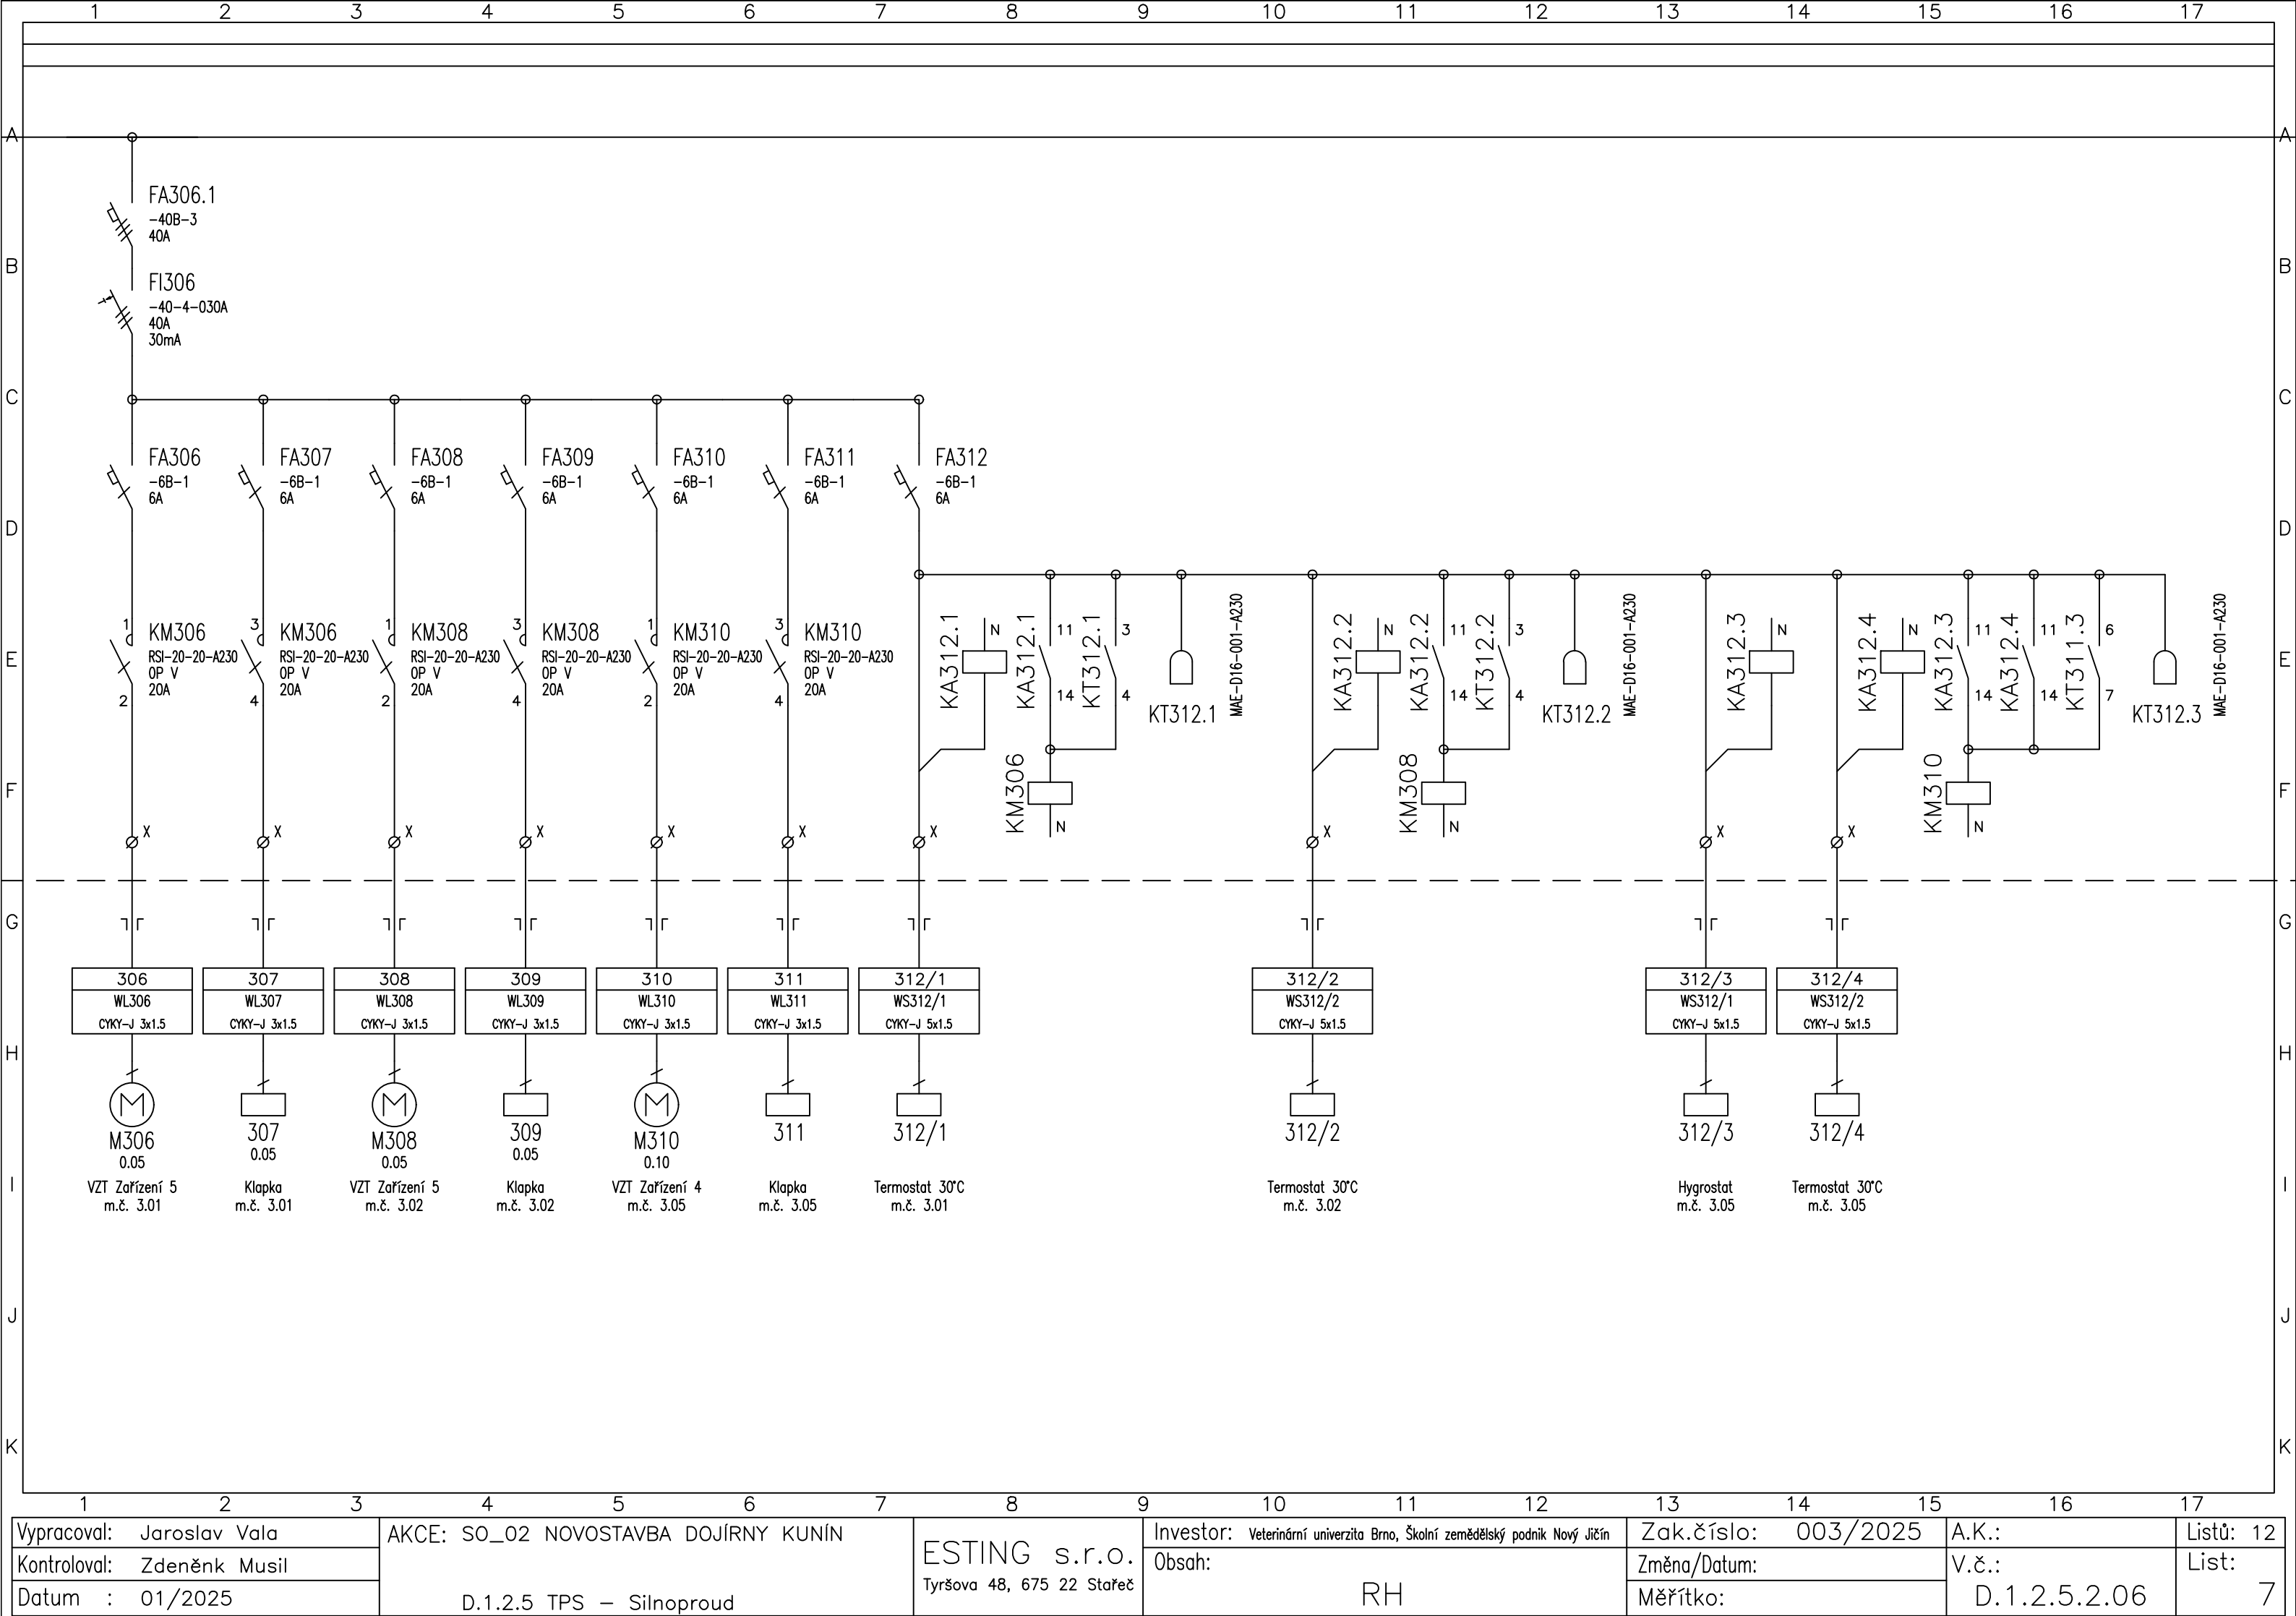


Vypracoval: Jaroslav Vala	AKCE: SO_02 NOVOSTAVBA DOJÍRNÝ KUNÍN	ESTING s.r.o. Tyršova 48, 675 22 Stařeč	Investor: Veterinární univerzita Brno, Školní zemědělský podnik Nový Jičín	Zak.číslo: 003/2025	A.K.:	Listů: 12
Kontroloval: Zdeněk Musil	D.1.2.5 TPS – Silnoproud		Obsah:  RH	Změna/Datum:	V.č.:	List:
Datum : 01/2025				Měřítka:	D.1.2.5.2.06	7

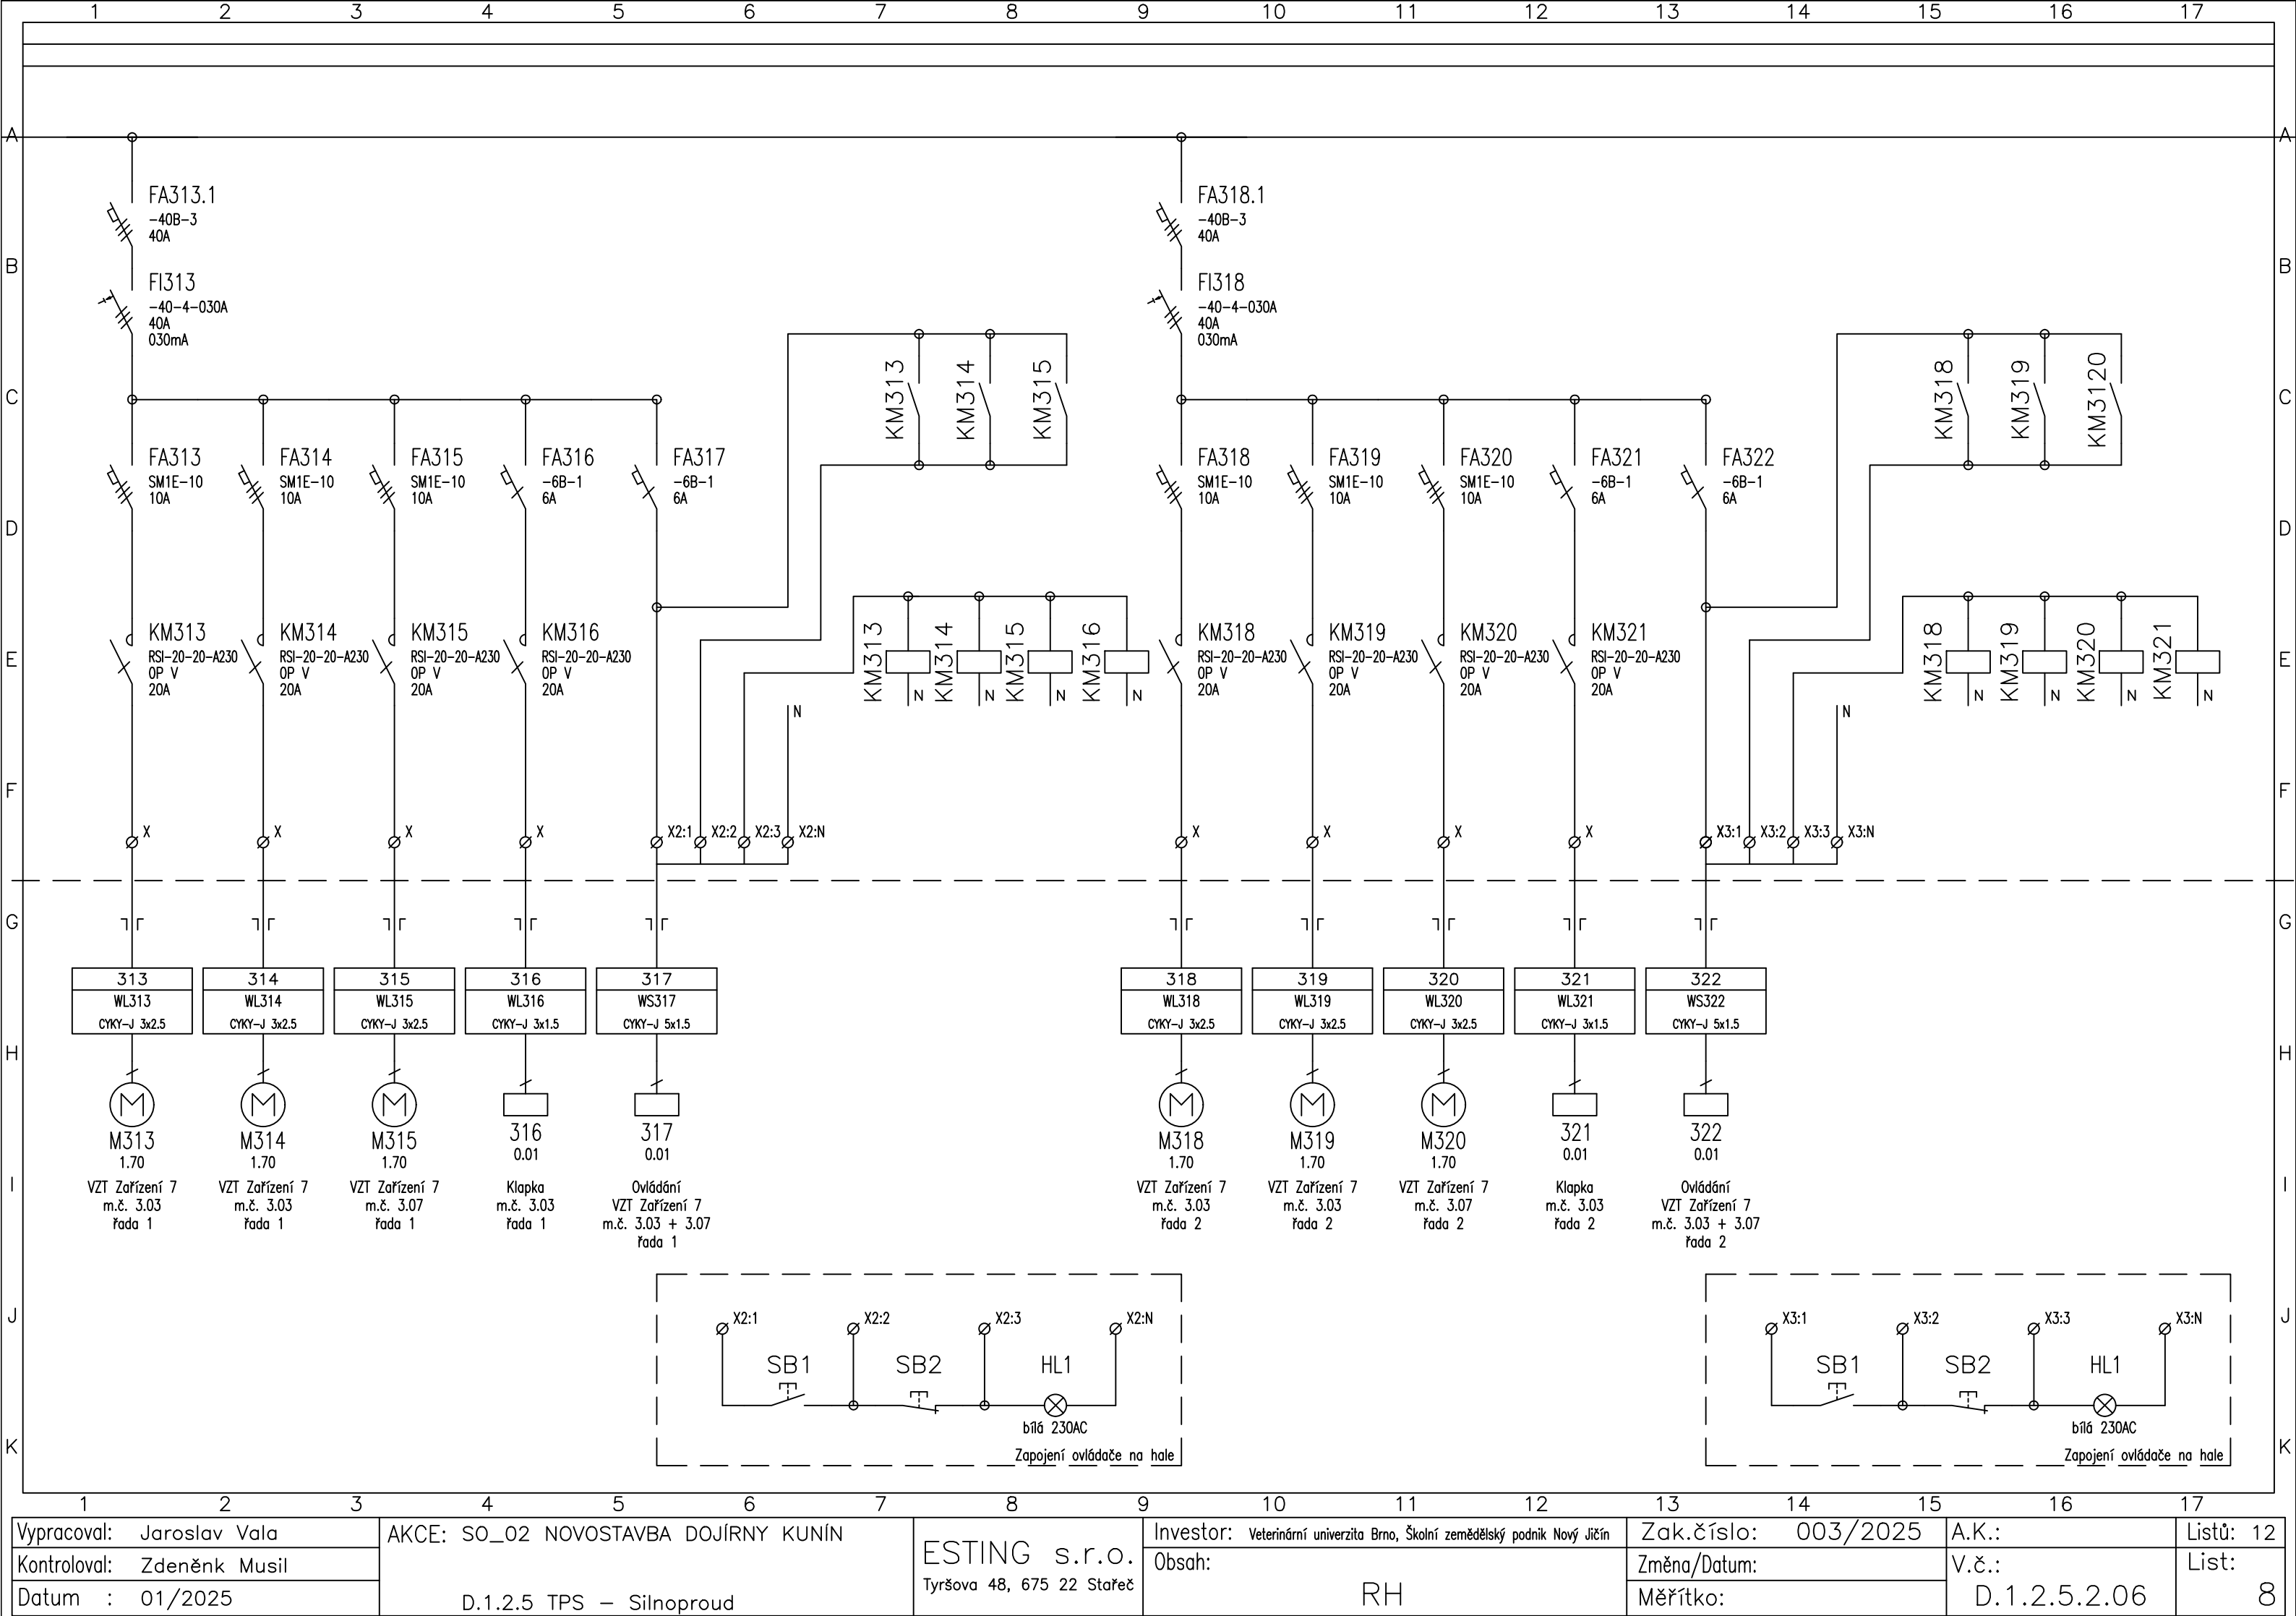


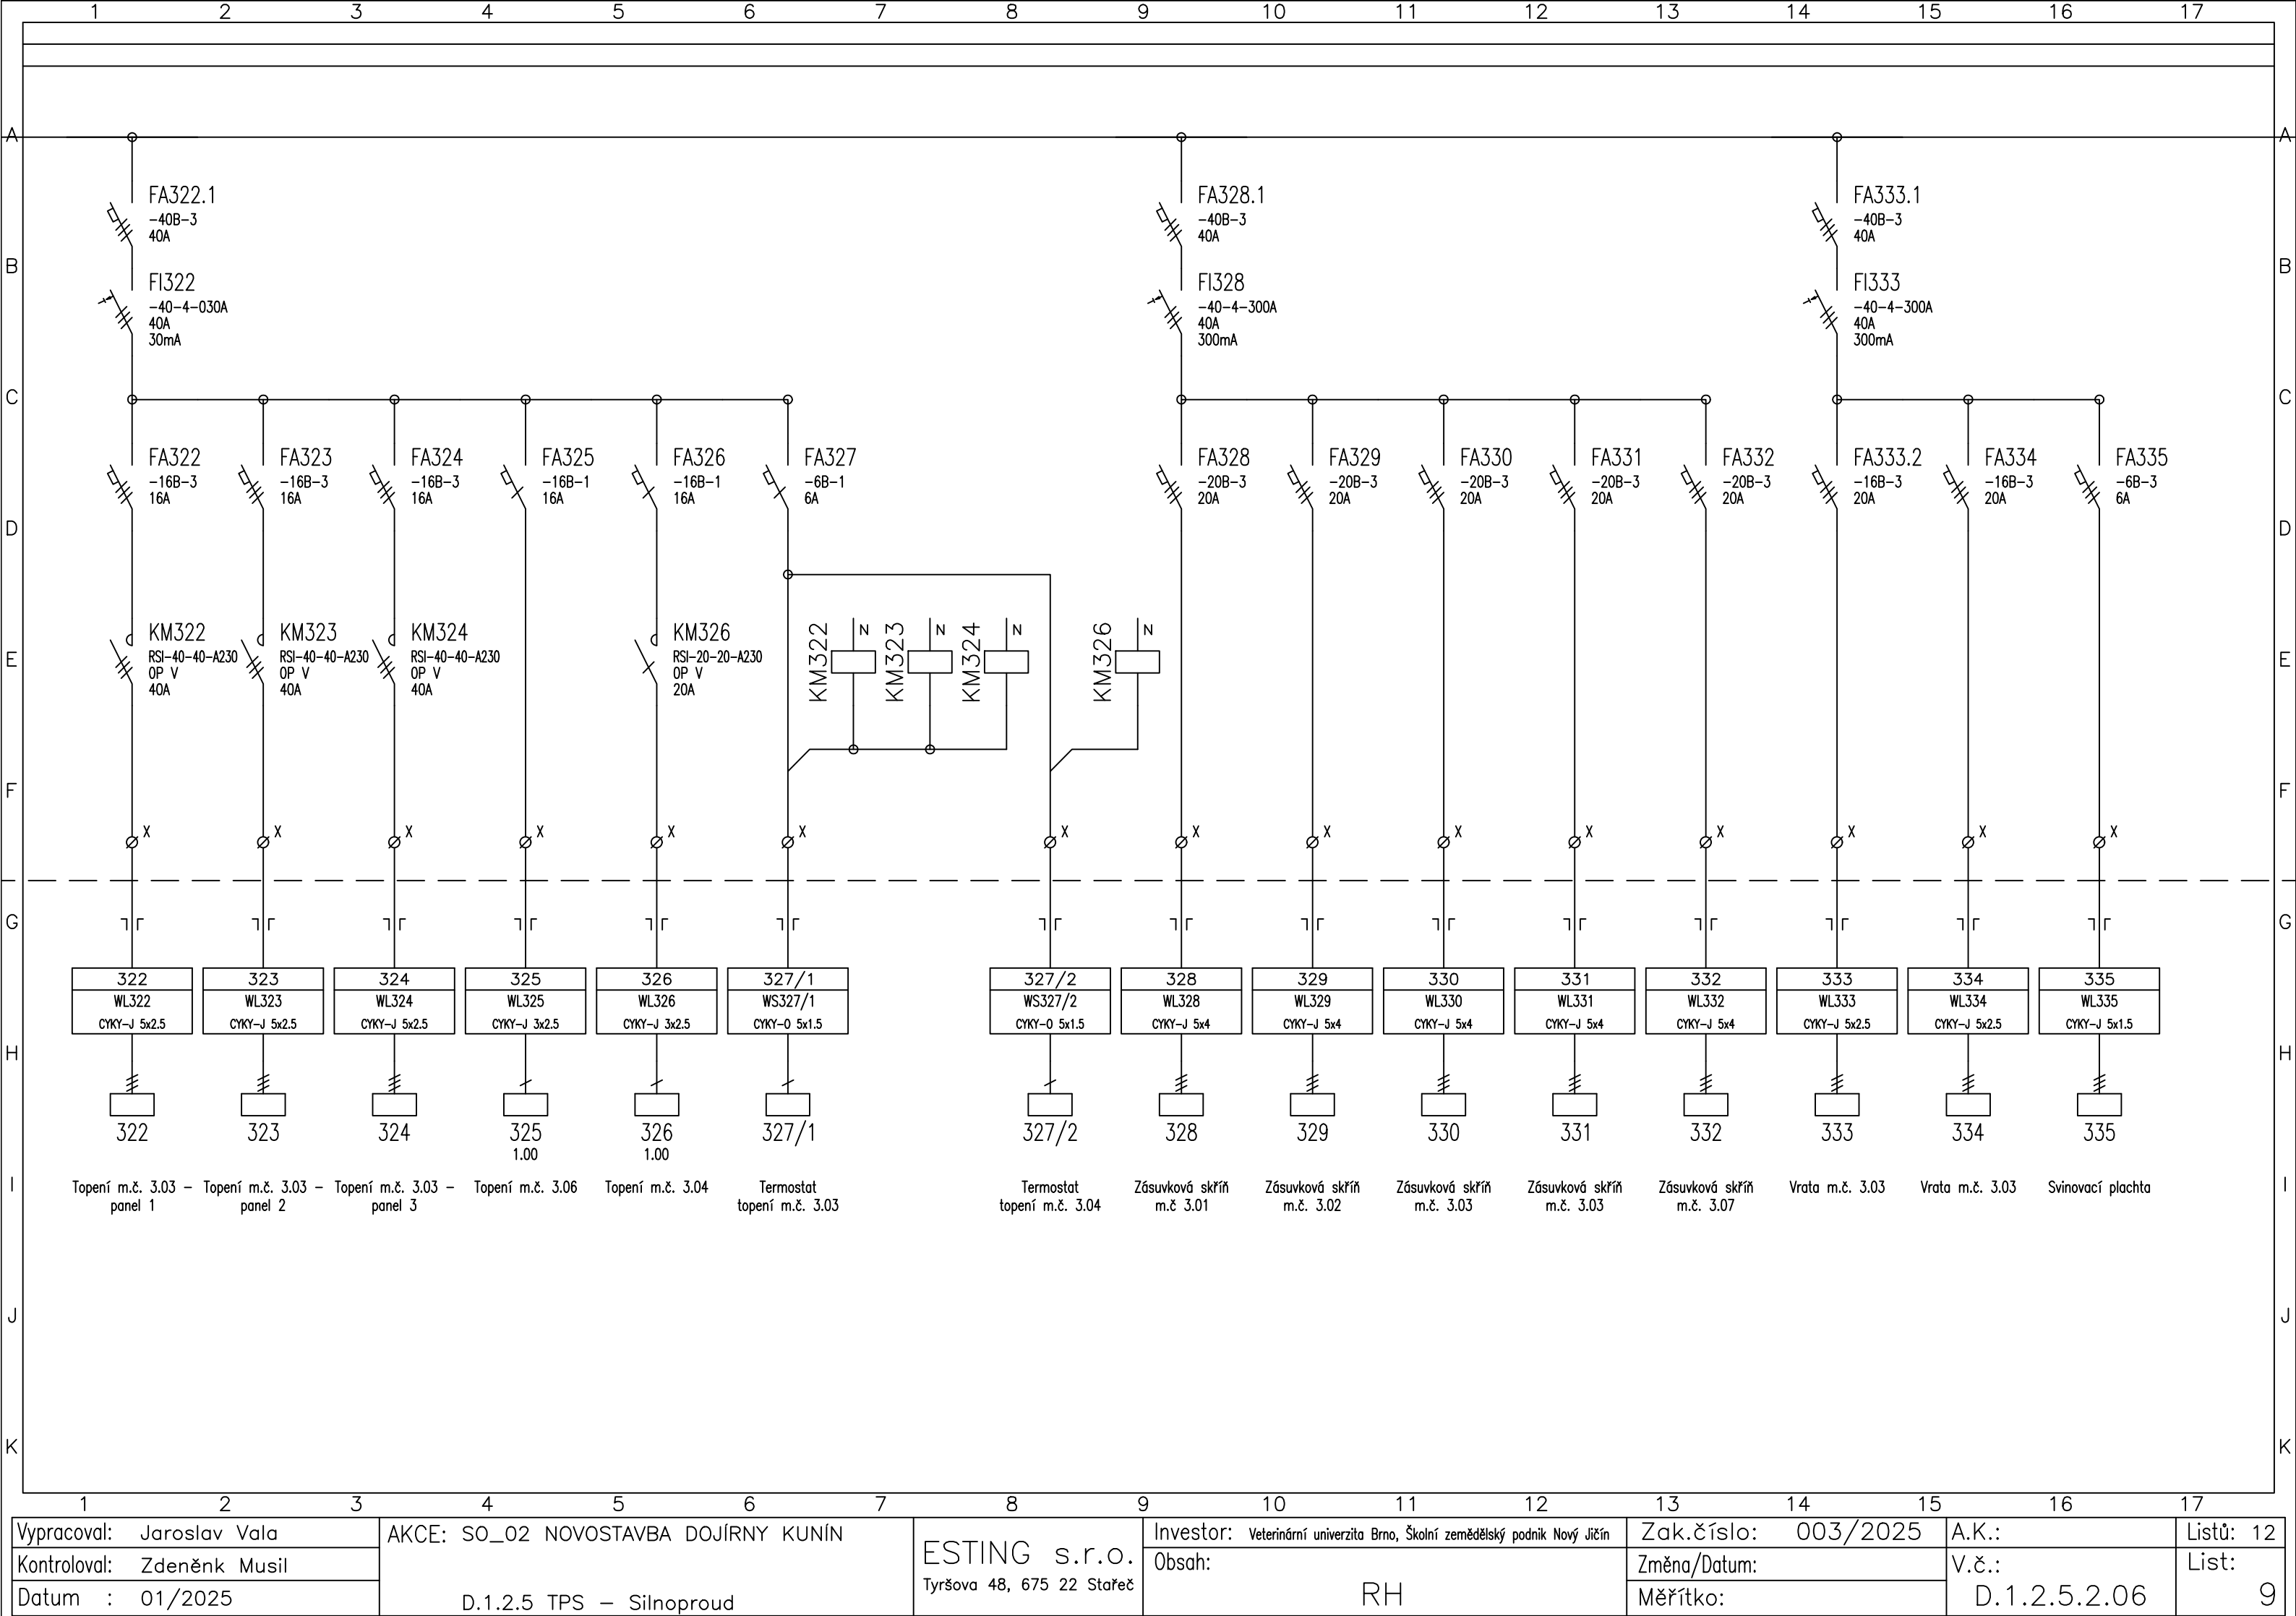

Vypracoval: Jaroslav Vala	AKCE: SO_02 NOVOSTAVBA DOJÍRNÝ KUNÍN	ESTING s.r.o. Tyršova 48, 675 22 Stařeč	Investor: Veterinární univerzita Brno, Školní zemědělský podnik Nový Jičín	Zak.číslo: 003/2025	A.K.:	Listů: 12
Kontroloval: Zdeněk Musil			Obsah:  RH	Změna/Datum:	V.č.:	List:  9
Datum : 01/2025				Měřítko:	D.1.2.5.2.06	

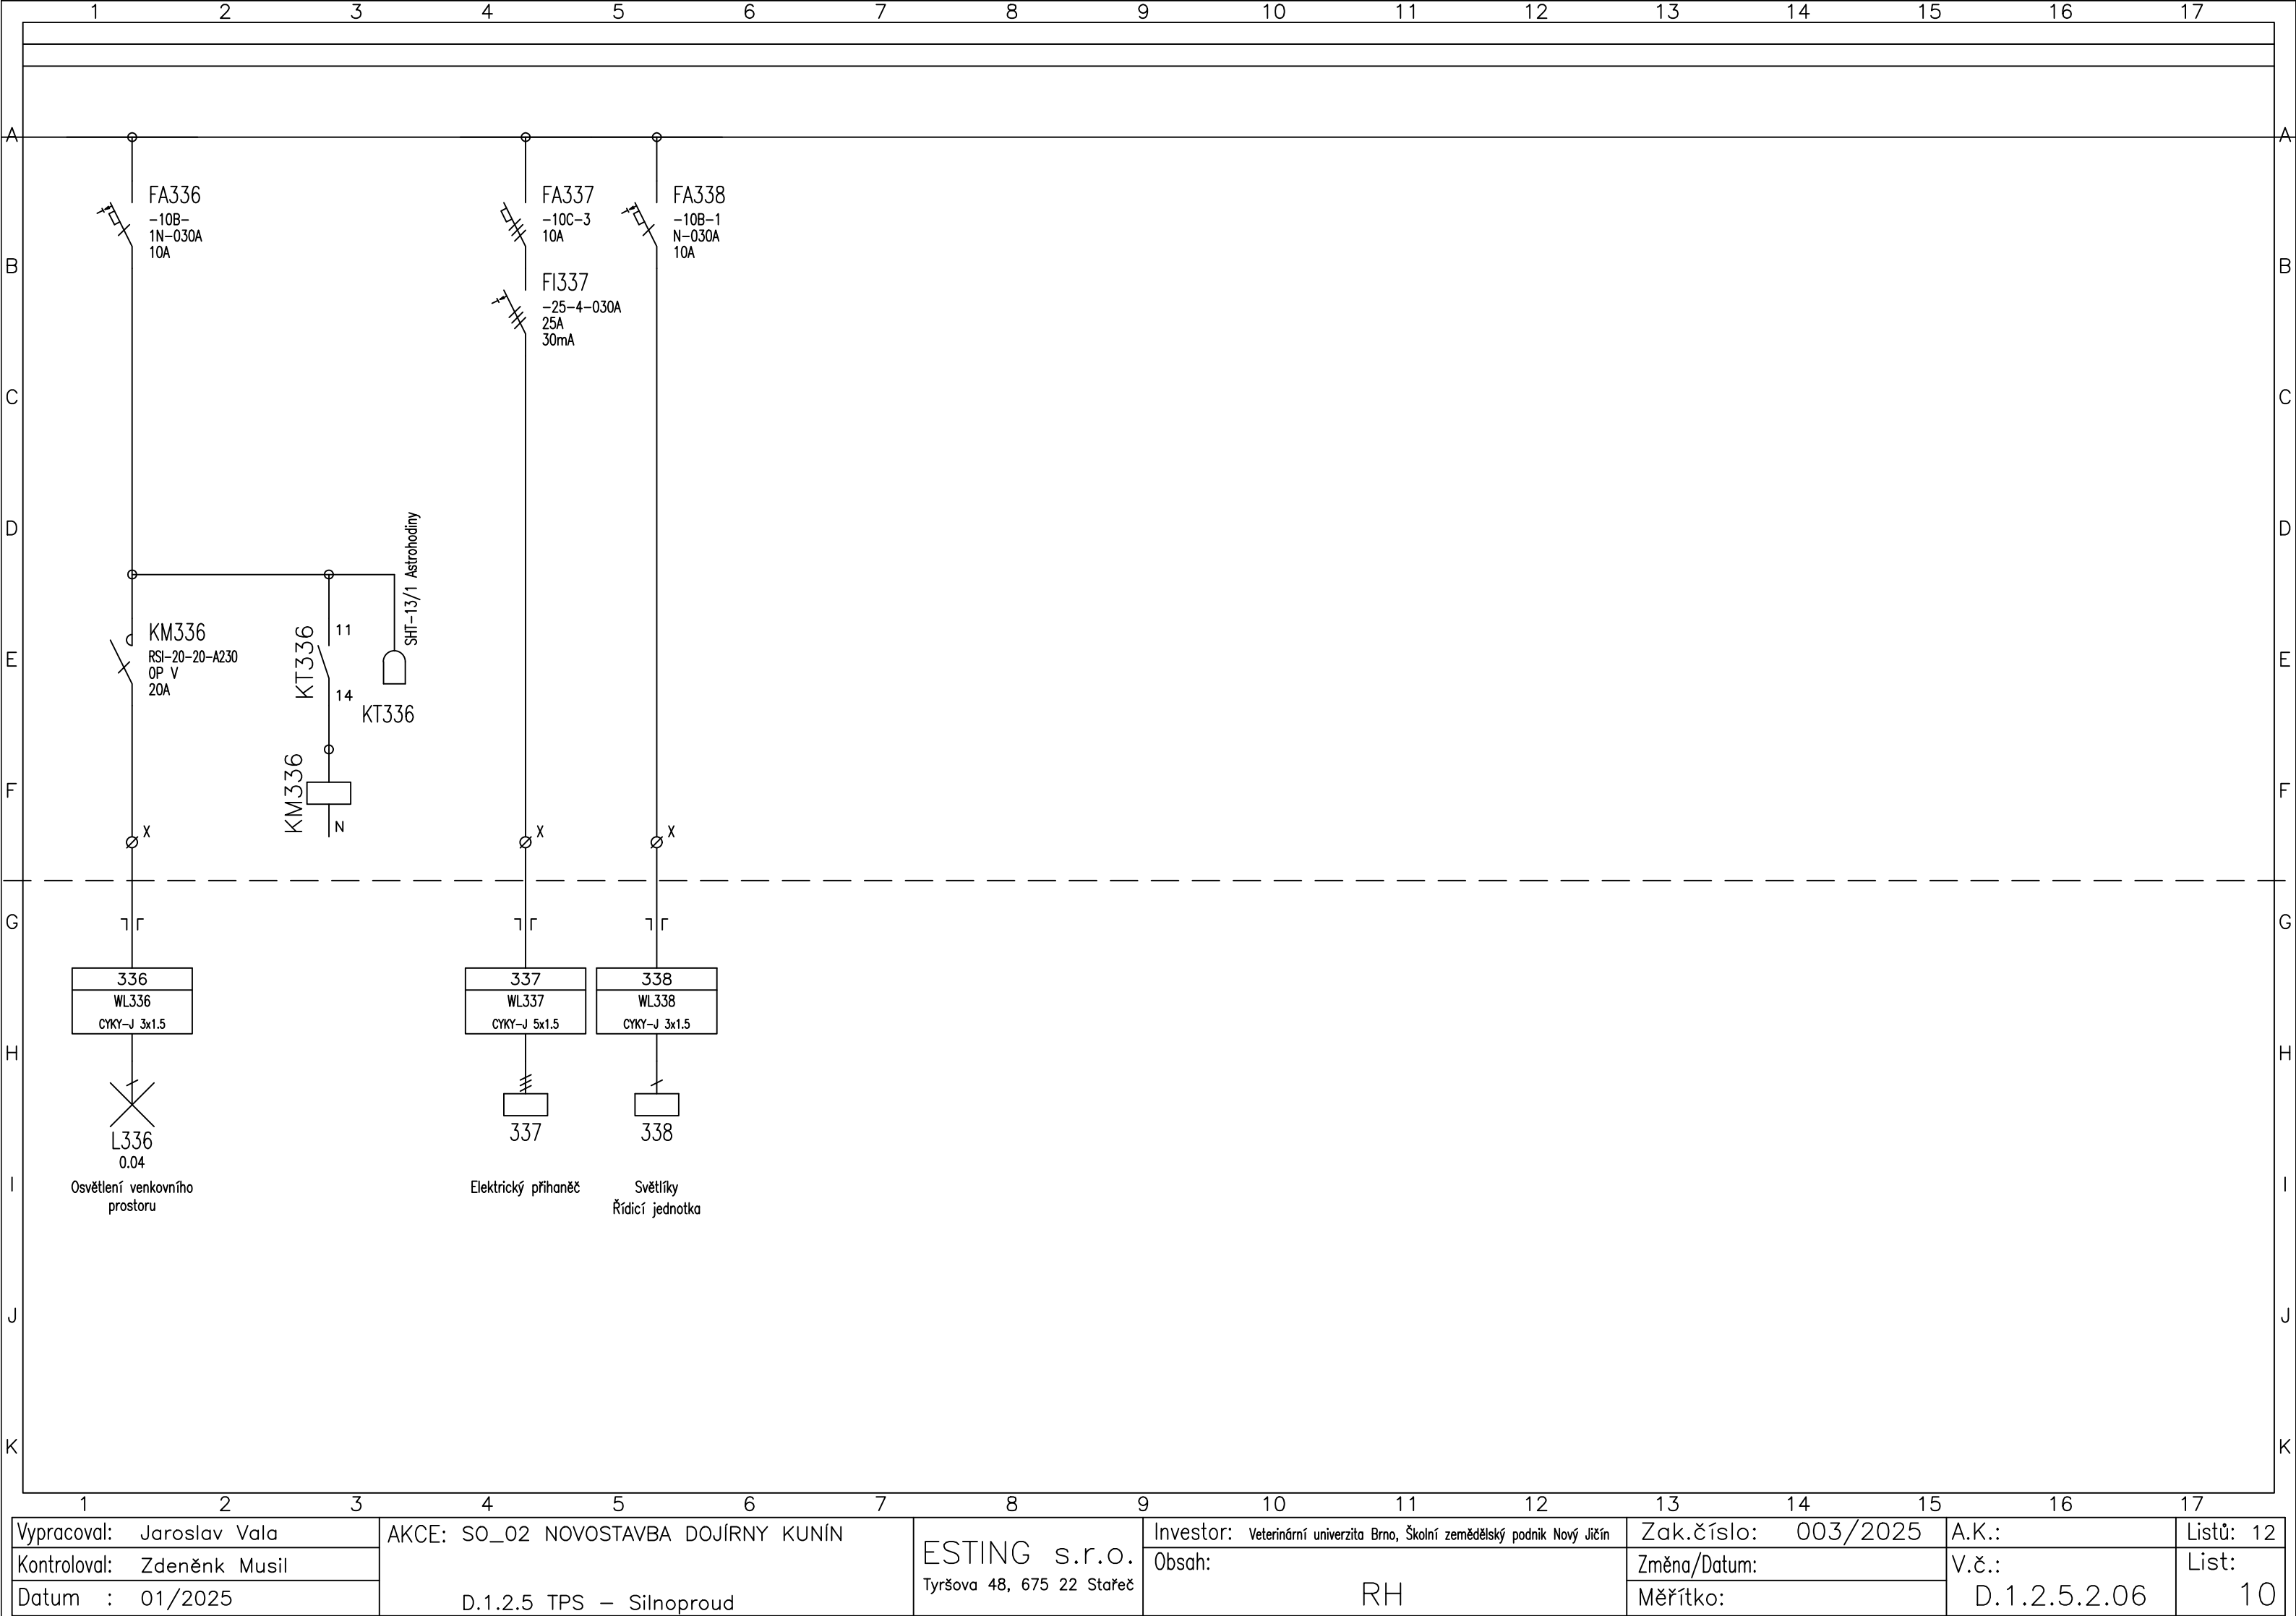

Vypracoval: Jaroslav Vála	AKCE: SO_02 NOVOSTAVBA DOJÍRNÝ KUNÍN	ESTING s.r.o. Tyršova 48, 675 22 Stařeč	Investor: Veterinární univerzita Brno, Školní zemědělský podnik Nový Jičín	Zak.číslo: 003/2025	A.K.:	Listů: 12
Kontroloval: Zdeněk Musil			Obsah:  RH	Změna/Datum:	V.č.:	List:  10
Datum : 01/2025				Měřítko:	D.1.2.5.2.06	

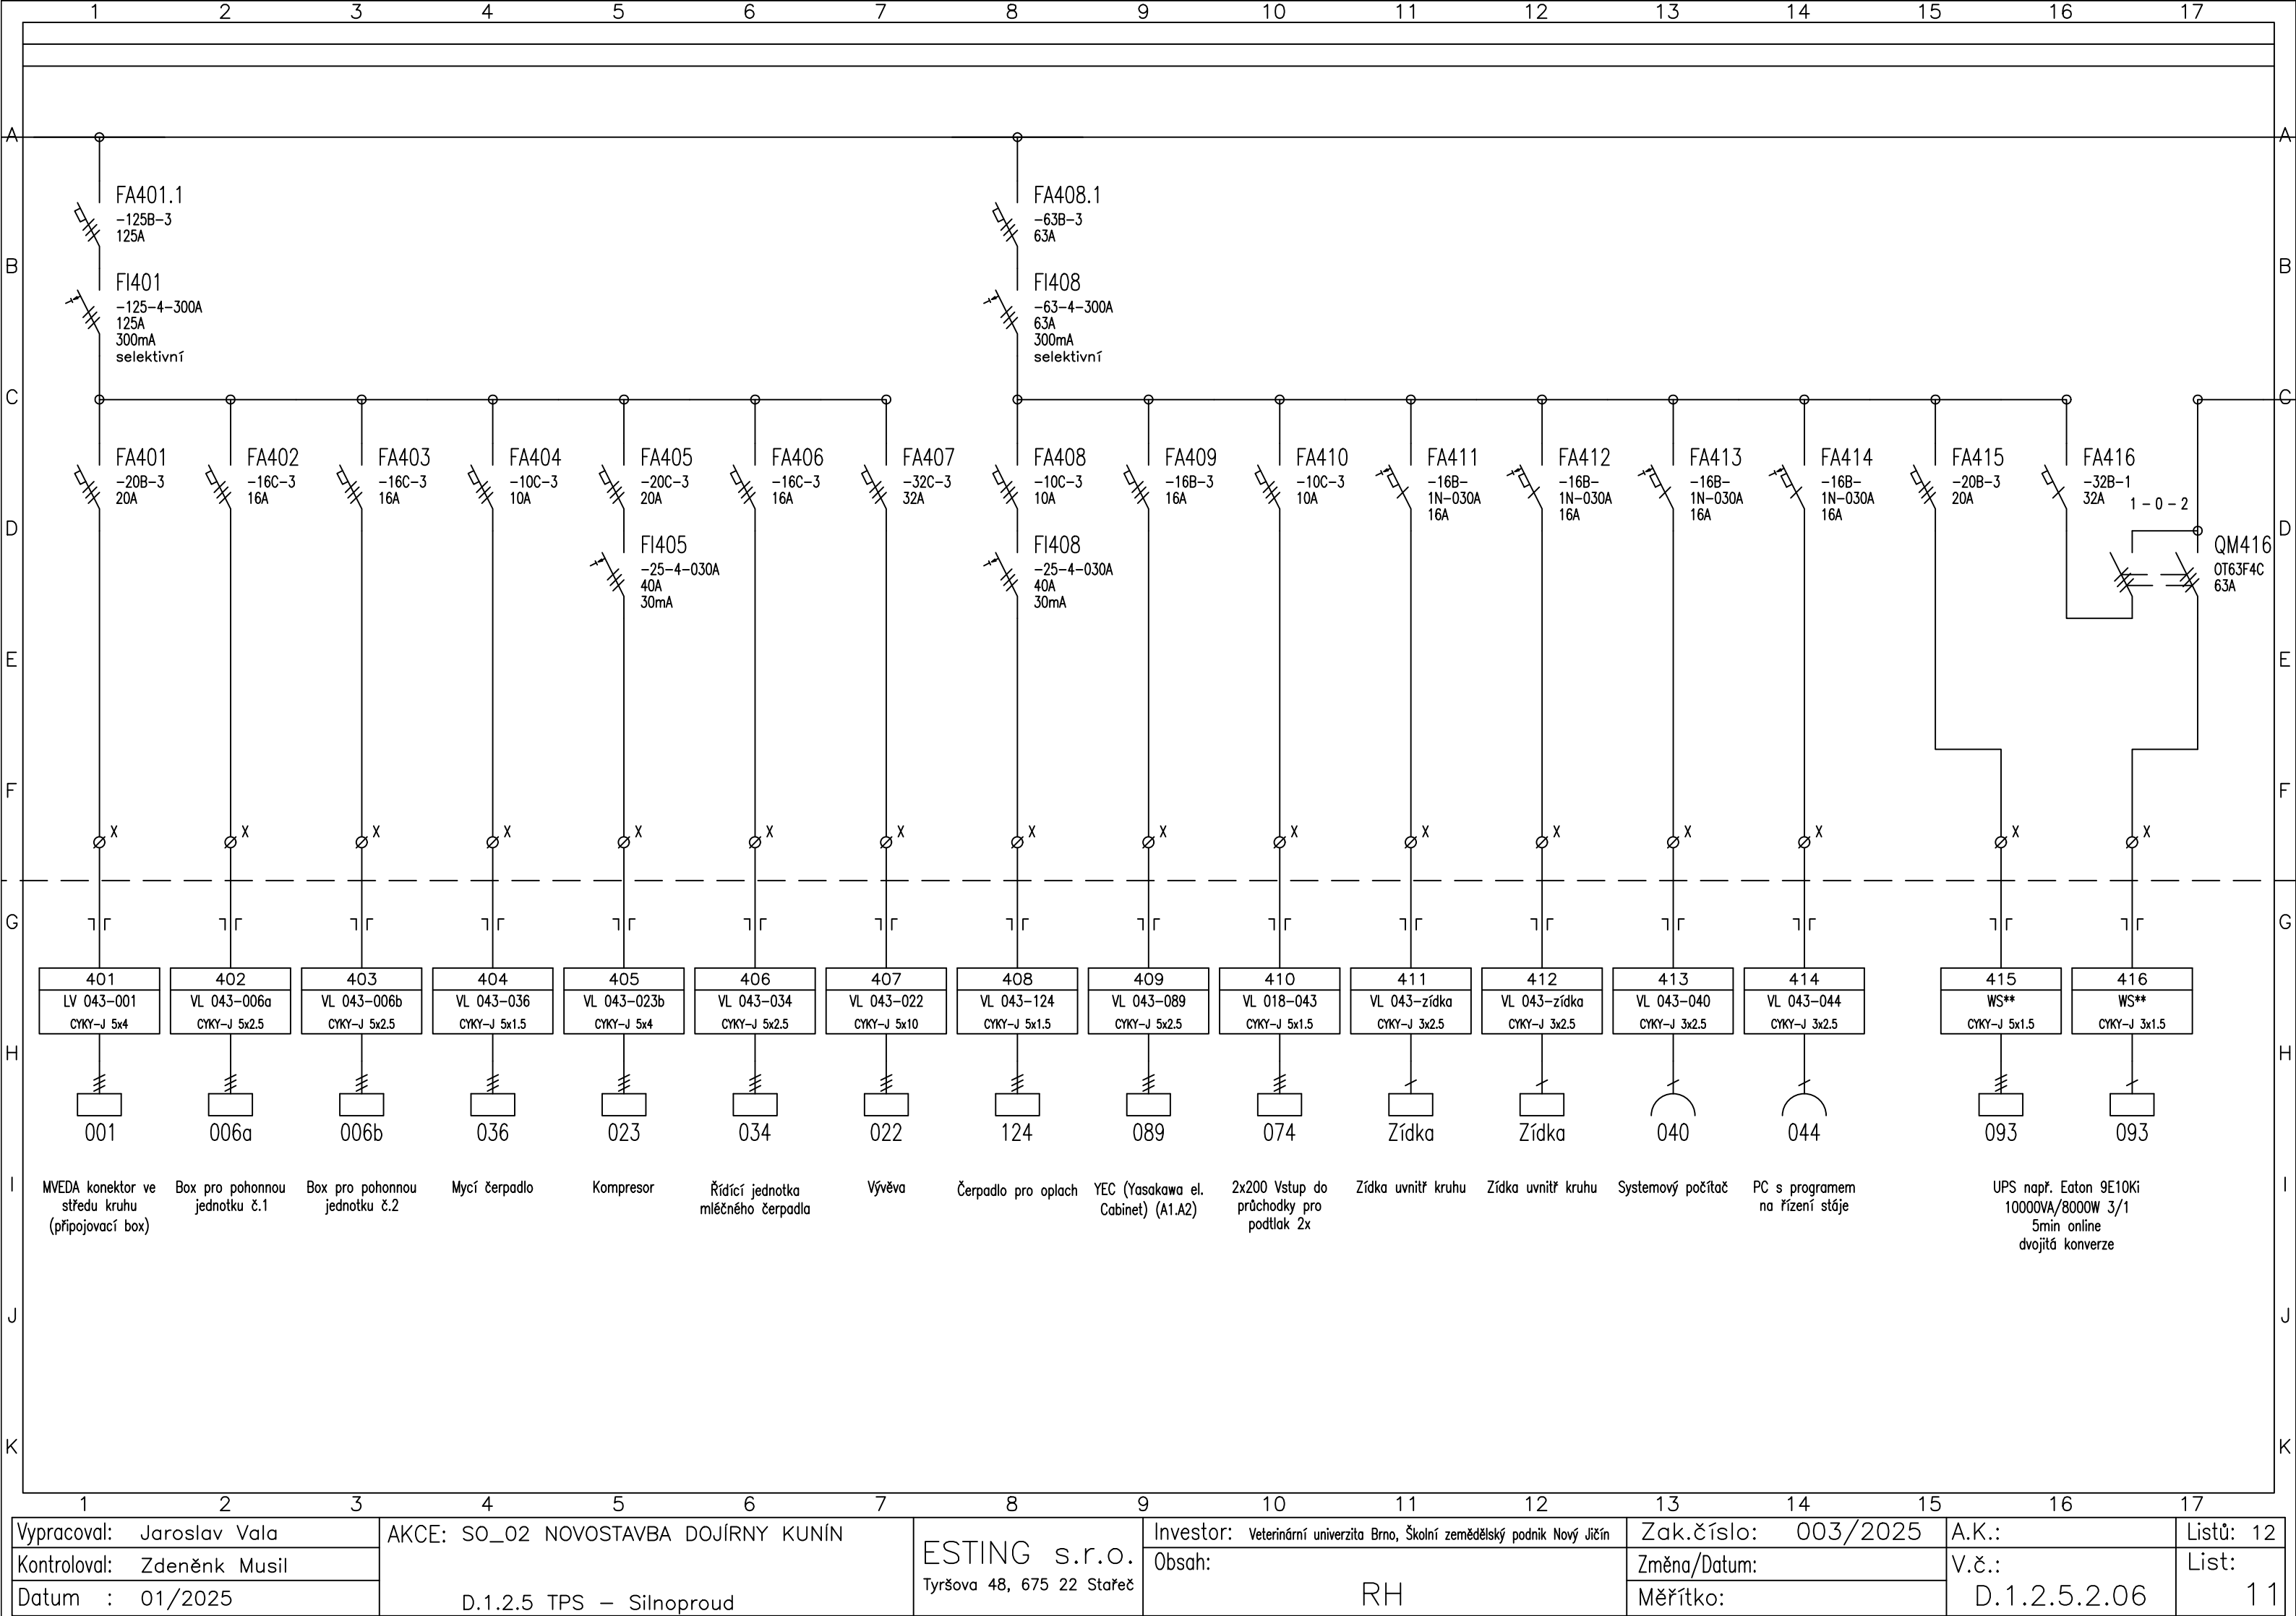

Vypracoval: Jaroslav Vala	AKCE: SO_02 NOVOSTAVBA DOJÍRNÝ KUNÍN	ESTING s.r.o. Tyršova 48, 675 22 Stařeč	Investor: Veterinární univerzita Brno, Školní zemědělský podnik Nový Jičín	Zak.číslo: 003/2025	A.K.:	Listů: 12
Kontroloval: Zdeněk Musil			Obsah:  RH	Změna/Datum:	V.č.:	List:  11
Datum : 01/2025				Měřítko:	D.1.2.5.2.06	
D.1.2.5 TPS – Silnoproud						

