



PŮDORYS KOTVENÍ
M 1:50

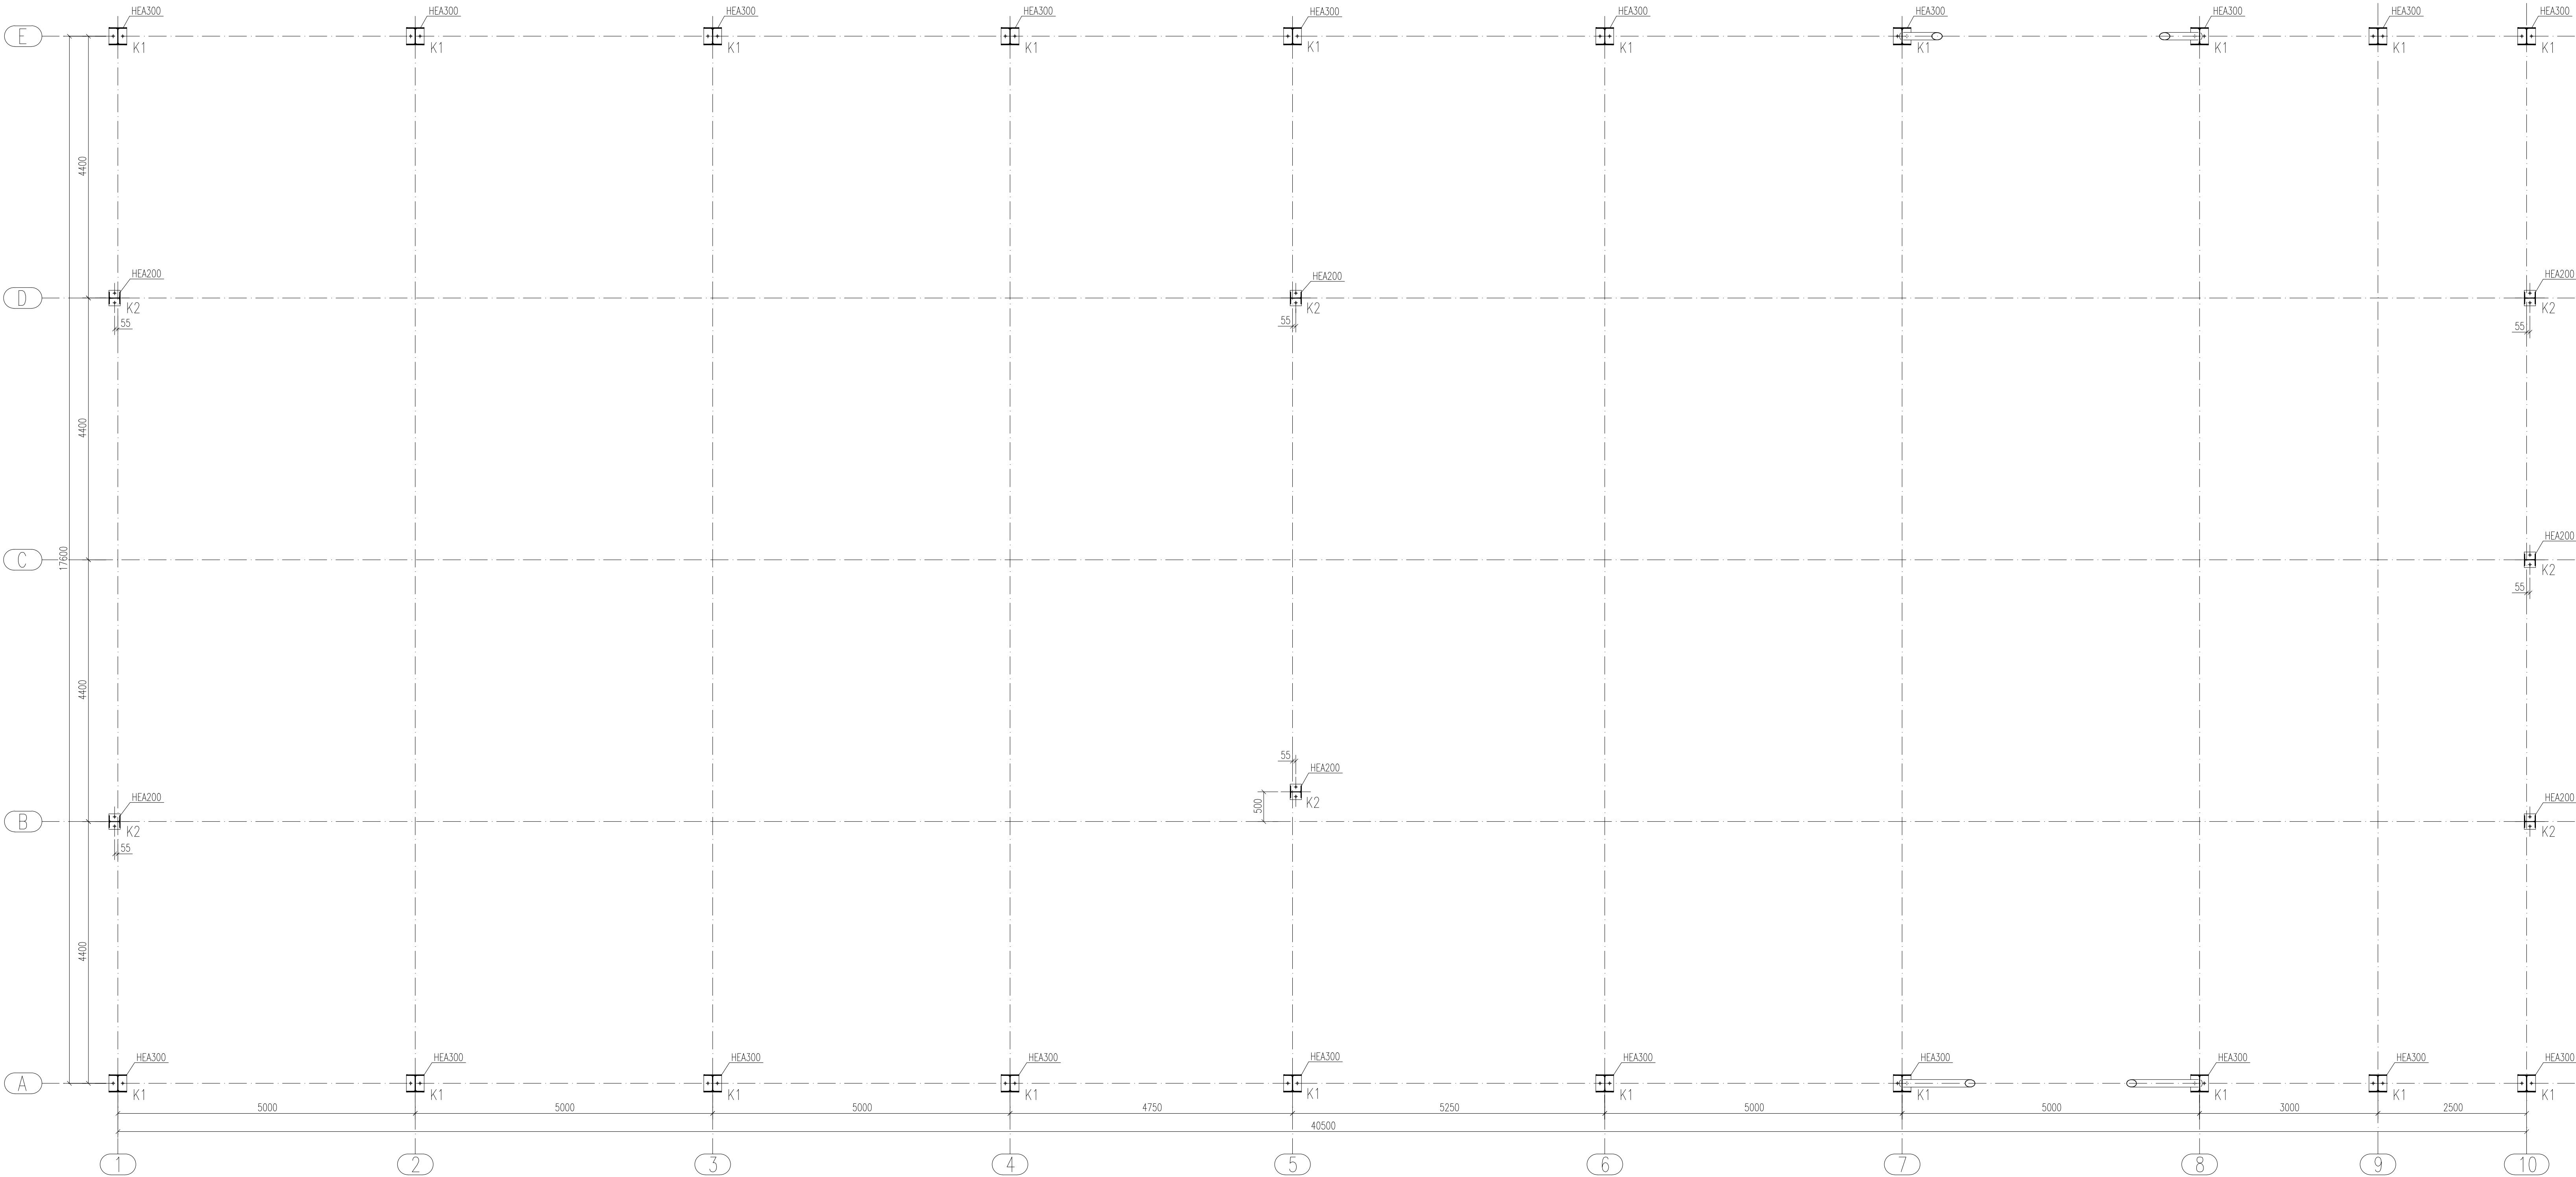


KOTVENÍ K1
M 1:10

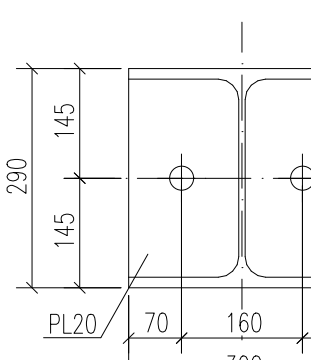

2x KOTVA M30 HIT-V 8.8, HIT-RE 500
HLOUBKA KOTVENÍ 300 mm

KOTVENÍ K2
M 1:10

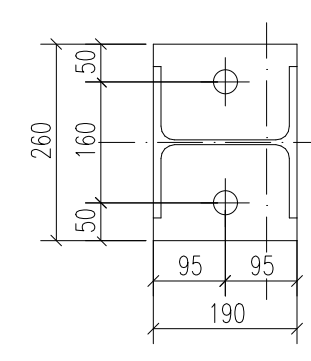

2x KOTVA M30 HIT-V 8.8, HIT-RE 500
HLOUBKA KOTVENÍ 300 mm

POZNÁMKY

- JAKOST OCELI KONSTRUKCE HALY: S235JR
- TŘÍDA PROVEDENÍ DLE ČSN EN 1090-2: EXC2
- PROTIKOROZNÍ OCHRANA NÁTĚREM, STUPEŇ KOROZNÍ AGRESIVITY C4
- PROFILOVÁ OCEL: 39.900 kg, VAZNICE: 2.250 kg, CELKOVÁ HMOTNOST: 42.150 kg

PROJEKTANT:	AGEL PROJEKT s.r.o., ZAMOSTNÍ 1155/27, OSTRAVA, IČ: 24686239		
VYPRACOVAL:	ING. MARTIN ROBENEK	AUTORIZACE:	ING. MARTIN ROBENEK
INVESTOR:	VETERINÁRNÍ UNIVERZITA BRNO, ŠKOLNÍ ZEMĚDĚLSKÝ PODNIK NOVÝ JIČÍN		
STAVBA:	HALA DOJÍRNÝ, p.č. 1607/1, k.ú. KUNIN		
OBJEKT:		10/2024	M1:50
ČÁST:	D.2 - ZÁKLADNÍ STAVEBNĚ KONSTRUKČNÍ ŘEŠENÍ	A1+1050x594	DSP
PŮDORYS KOTVENÍ			03