


PŮDORYS STŘECHY
M 1:50

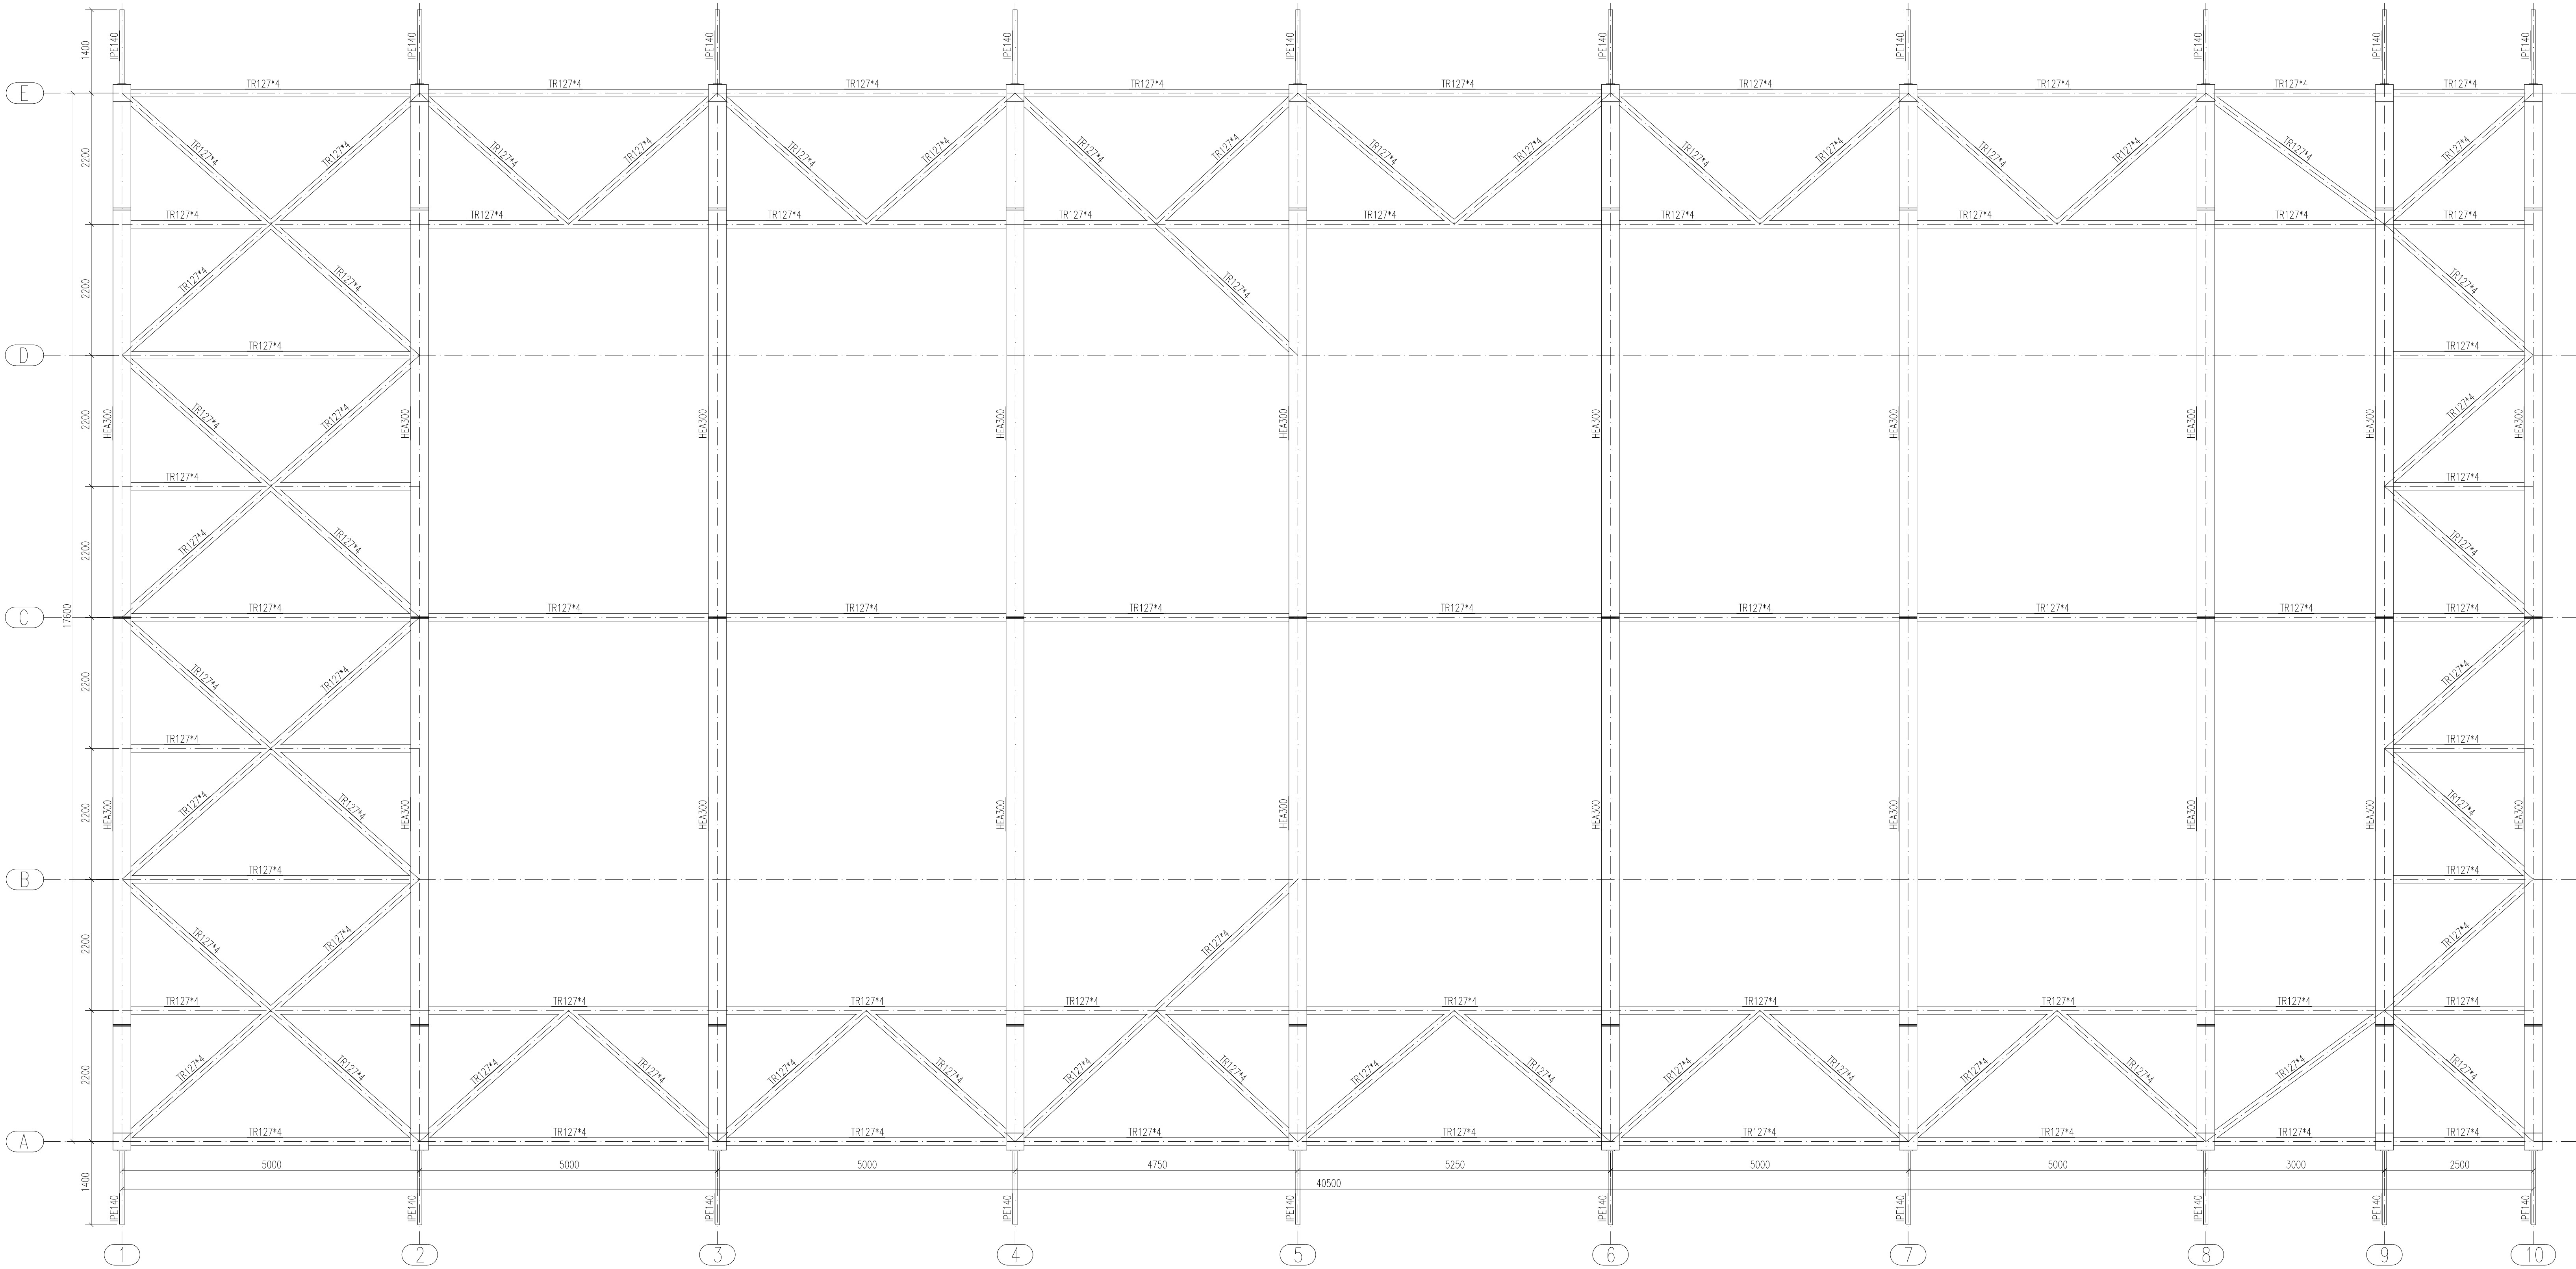

POZNÁMKY

- JAKOST OCELI KONSTRUKCE HALY: S235JR
- TŘÍDA PROVEDENÍ DLE ČSN EN 1090-2: EXC2
- PROTIKOROZNÍ OCHRANA NÁTÉREM, STUPEŇ KOROZNÍ AGRESIVITY C4
- PROFILOVÁ OCEL: 39.900 kg, VÁZNICE: 2.250 kg, CELKOVÁ HMOTNOST: 42.150 kg

PROJEKTANT:	AGEL PROJEKT s.r.o., ZAMOSTNÍ 1155/27, OSTRAVA, IČ: 24686239		
VYPRACOVAL:	ING. MARTIN ROBENEK	AUTORIZACE:	ING. MARTIN ROBENEK
INVESTOR:	VETERINÁRNÍ UNIVERZITA BRNO, ŠKOLNÍ ZEMĚDĚLSKÝ PODNIK NOVÝ JIČÍN		
STAVBA:	HALA DOJRNÝ, p.č. 1607/1, k.ú. KUNIN		
OBJEKT:		10/2024	M1:50
ČÁST:	D.2 - ZÁKLADNÍ STAVEBNĚ KONSTRUKČNÍ ŘEŠENÍ	A1+1050x594	DSP
PŮDORYS STŘECHY			04