

KONSTRUKČNÍ VÝZTUŽ KRUH.
NÁSTUPU DOJÍRNY – boky


DL. 8bm
krytí výztuže 40mm




NÁSTUP DOJÍRNY –boky
1 : 50

KONSTRUKČNÍ VÝZTUŽ KRUH.
ZÁKLADU DOJÍRNY


DL. 39bm
krytí výztuže 40mm

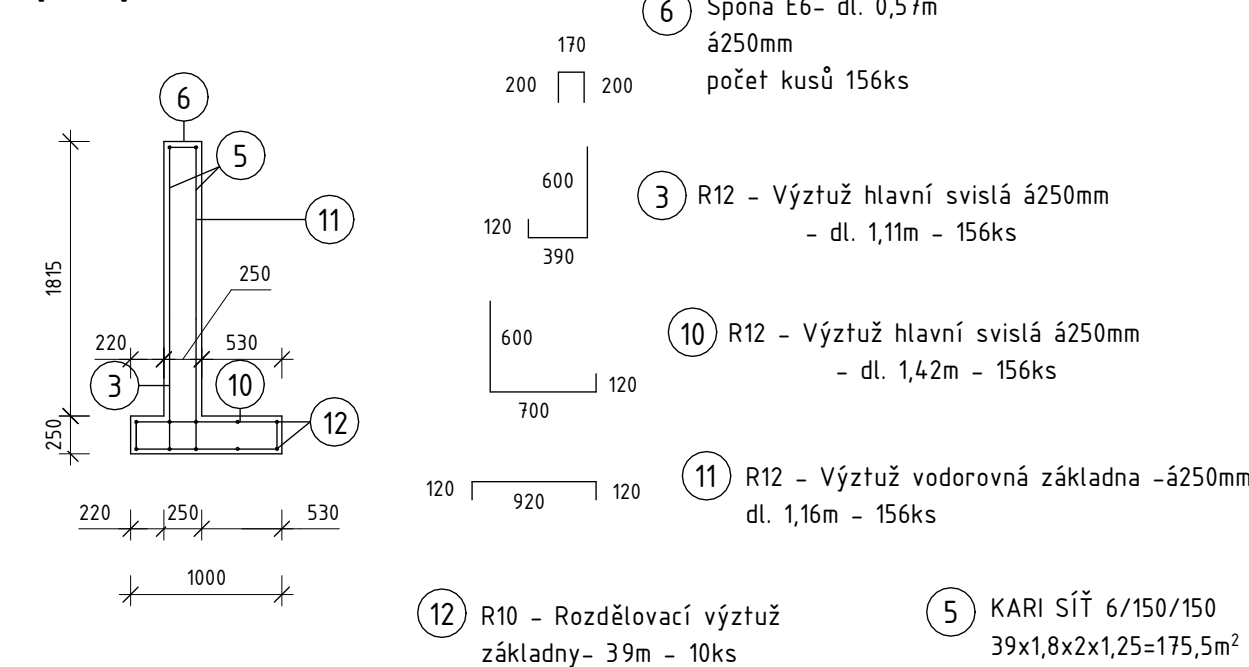

ZÁKLAD DOJÍRNY
1 : 50

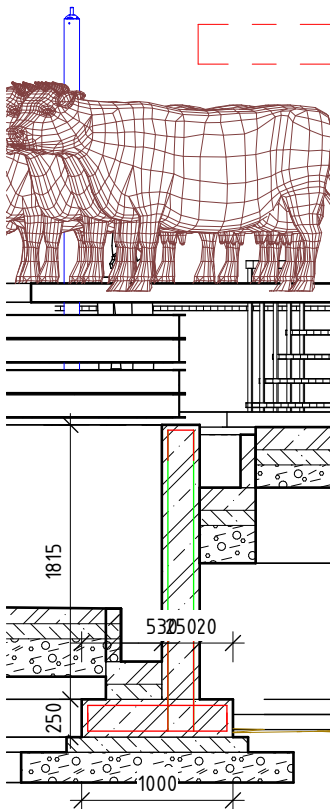

NÁSTUP DOJÍRNY-řesah
1 : 50

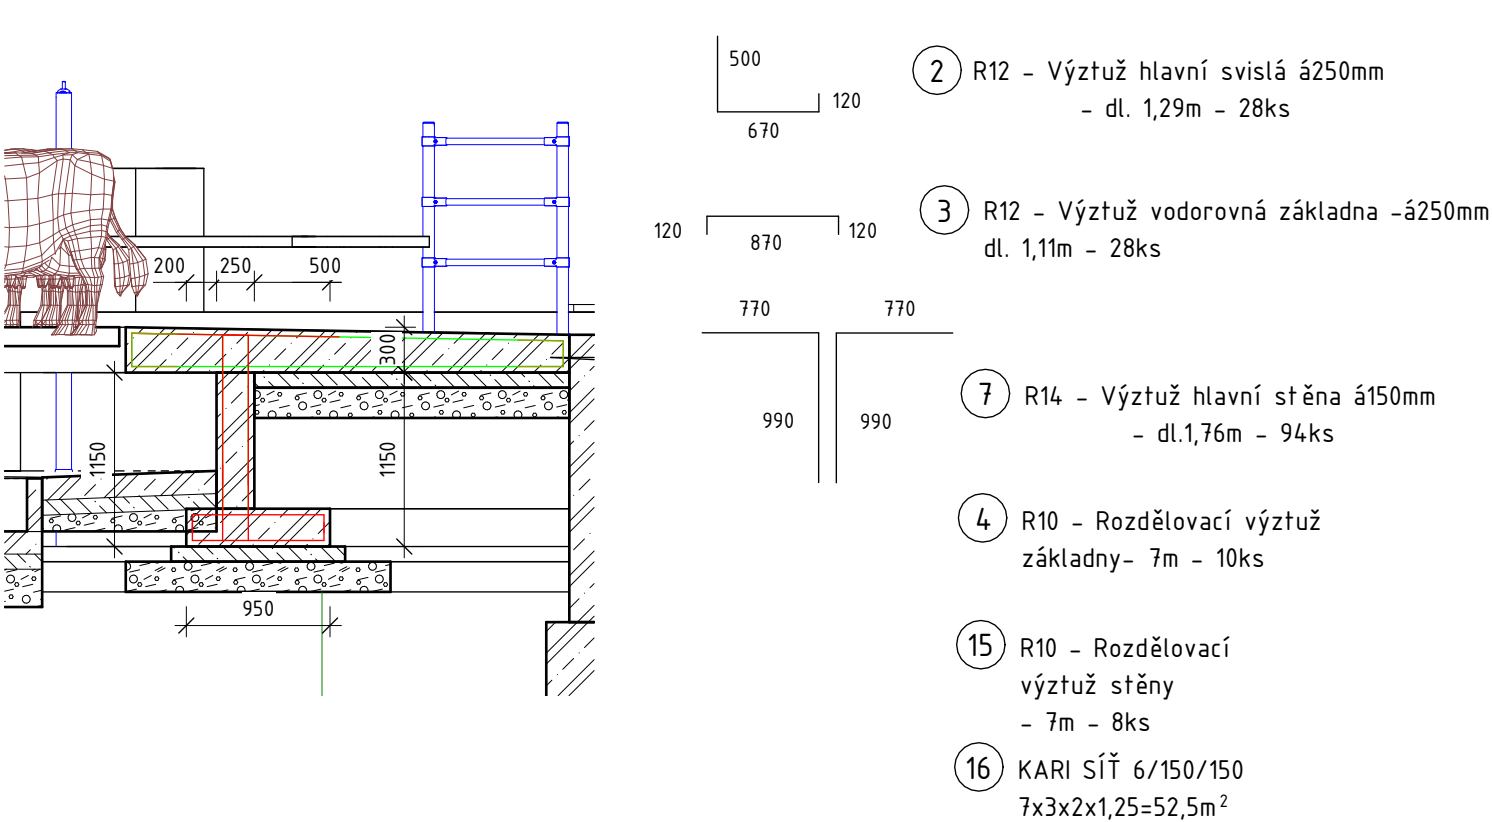

Výpis výztuže					
pol.	prvek	ks	dl. (m)	kg/m	celkem kg
1	pr. 12	60	0,99	0,888	53
2	pr. 12	60	1,29	0,888	69
3	pr. 12	216	1,11	0,888	213
4	pr. 10	10	7	0,617	43
5	kari síť 6/150/150		175,5	3,03	532
6	spona E6	188	0,57	0,222	24
7	pr. 14	94	1,76	1,21	200
8	spona E6	47	0,82	0,222	9
9	spona E6	47	0,77	0,222	8
10	pr. 12	156	1,42	0,888	197
11	pr. 12	156	1,16	0,888	161
12	pr. 10	10	39	0,617	241
13	pr. 10	10	8	0,617	49
14	kari síť 6/150/150		16	3,03	49
15	pr. 10	8	7	0,617	35
16	kari síť 6/150/150		52,5	3,03	159
Hmotnost					2042
prostřih 15%					306
Celkem hmotnost					2348

±0,000 = 250,600 m n. m.

index	popis	datum	Vypracoval	podpis

