


SCHÉMA ROZVADĚČE R-AC

3 PE-N ~ 50 Hz, 400V

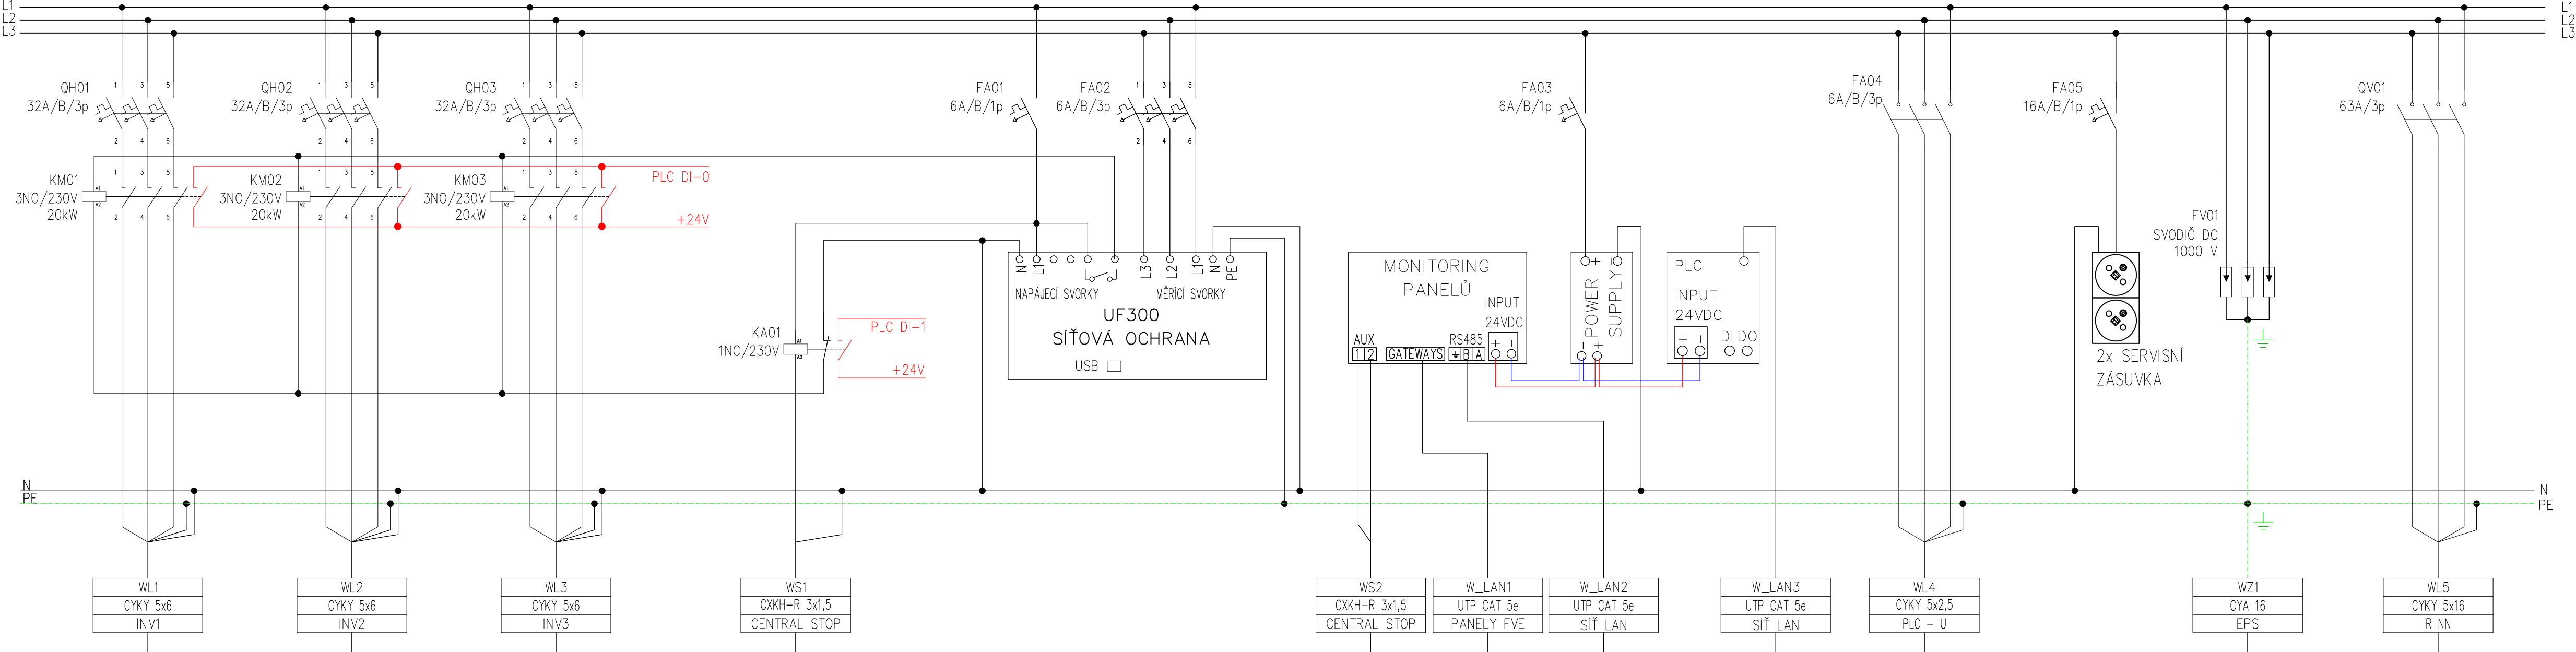

ODPOVĚDNÝ PROJEKTANT		VYPRACOVAL			
doc. Ing. Karel Šuhajda, Ph.D.		Ing. Matěj Vrtal, Ing. Jan Morávek, Ph.D., doc. Ing. Petr Mastný, Ph.D., Ing. Branislav Bátor, Ph.D., Ing. Filip Koval			
ZHOTOVITEL PD:		Vysoké učení technické v Brně, Ústav elektroenergetiky, FEKT		<div><div>T</div><div>FAKULTA ELEKTROTECHNIKY A KOMUNIKAČNÍCH TECHNologií</div></div>	
NÁZEV AKCE:					
FVE na objektech VETUNI					
MÍSTO STAVBY:		ČÍSLO ZAKÁZKY:			
Palackého tř. 1946/1, 612 42 Brno					
INVESTOR:		REVIZE:			
Veterinární univerzita Brno, Palackého tř. 1946/1, 612 42 Brno					
OBSAH VÝKRESU:		SCHÉMA ROZVADĚČE R-AC		ČÍSLO VÝKRESU:	
FORMÁT:		MĚŘITKO:		PARÉ:	
4xA4		-		D.2.8.04	
DATUM:		STUPEŇ PD:		STAVEBNÍ OBJEKT:	
09/2022		DSP		SO 45	