PŮDORYS 1.NP – BOURACÍ PRÁCE

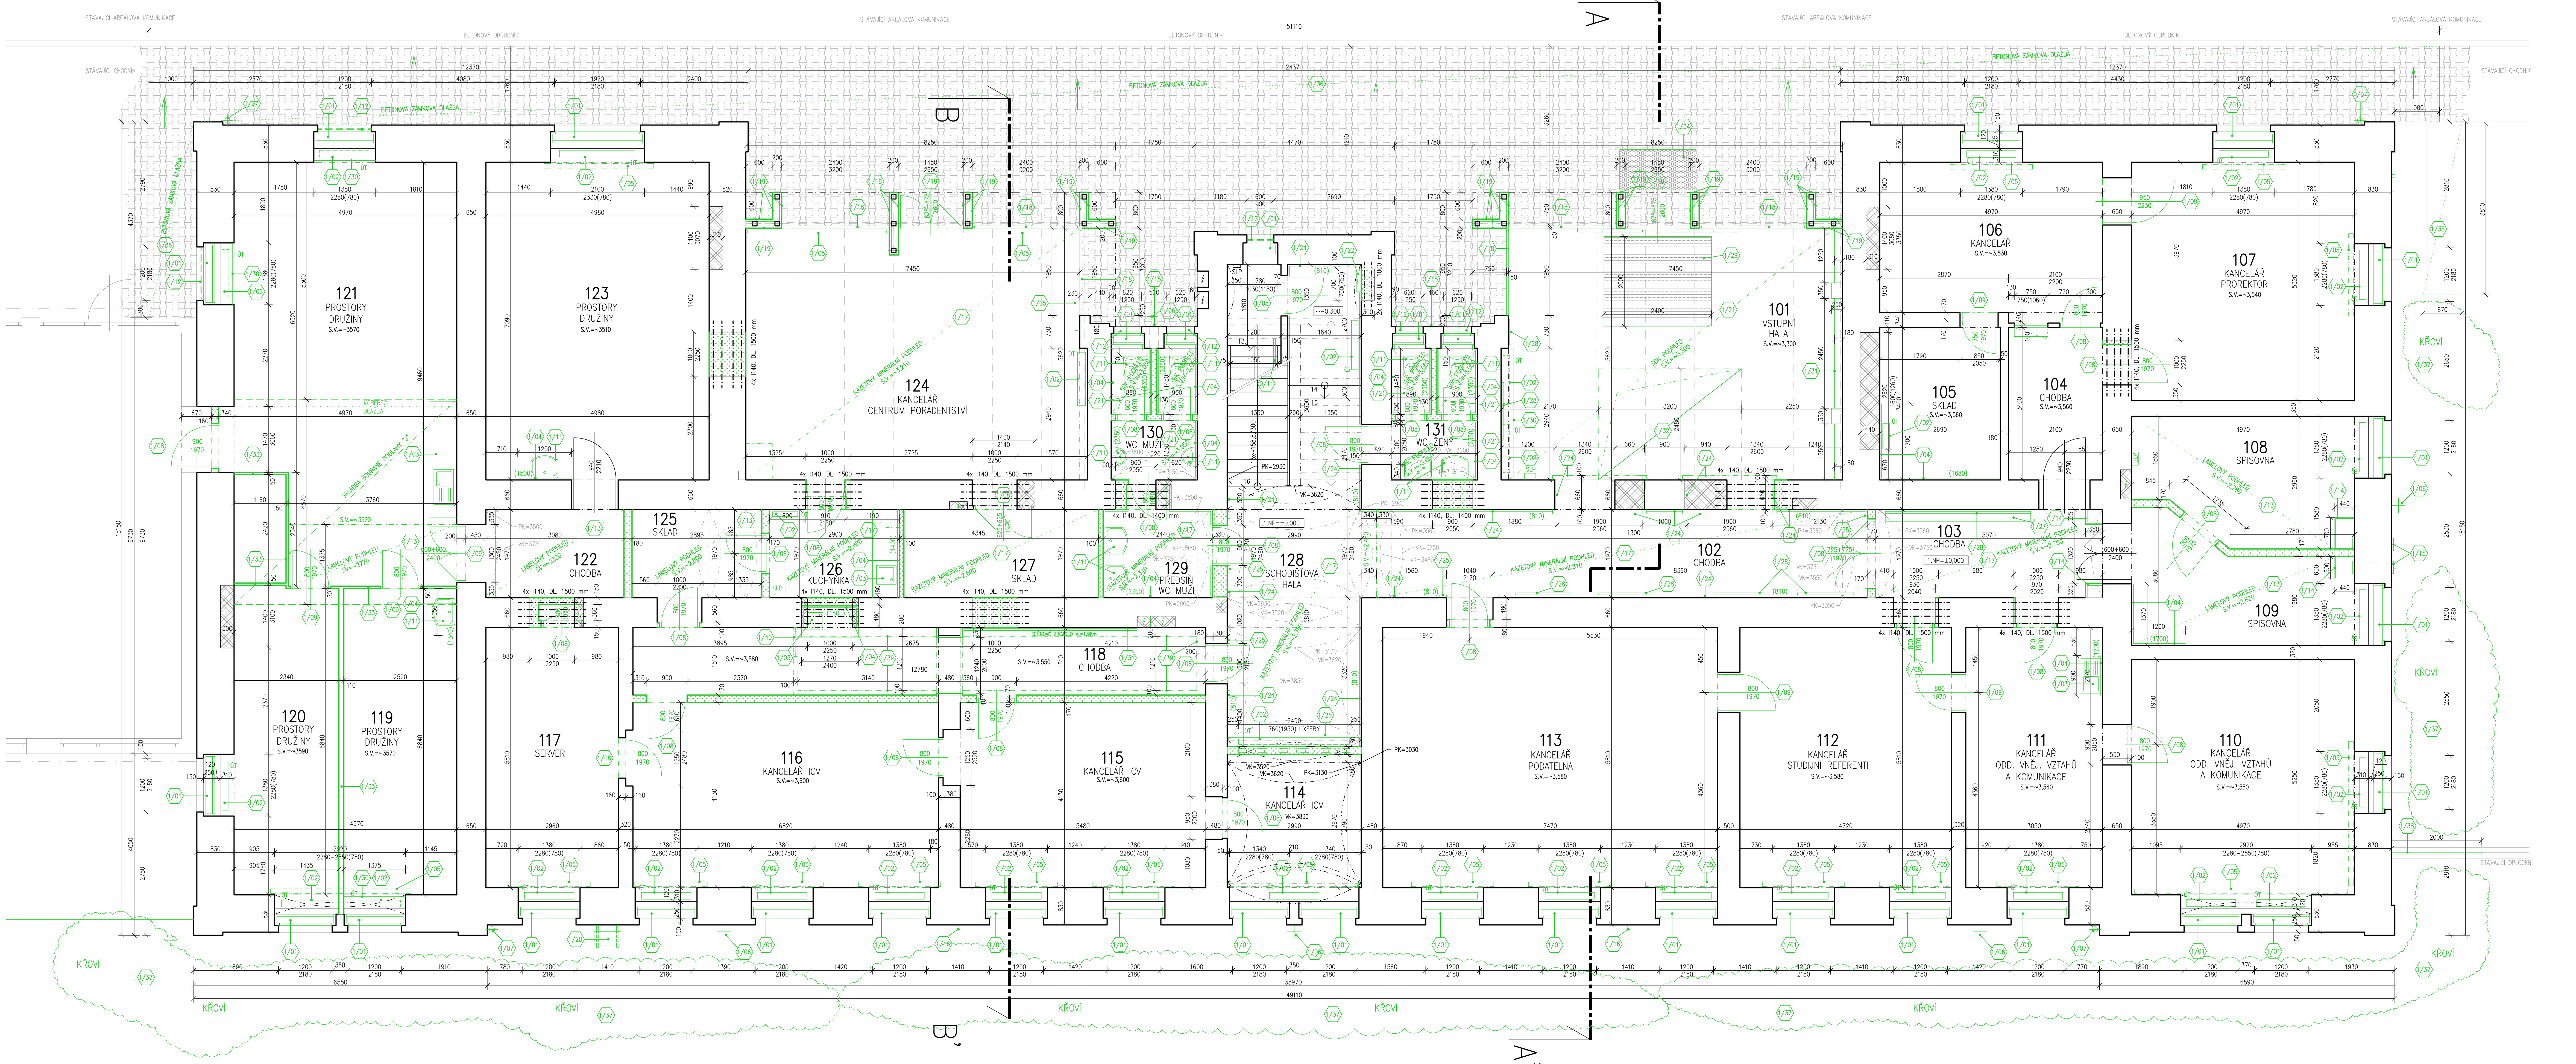

LEGENDA MÍSTNOSTÍ 1.NP

ČÍSLO MÍSTNOSTI	ÚČEL MÍSTNOSTI	PLOCHA (m^2)	SV.VÝŠKA (m) PO STROP	SV.VÝŠKA (m) PO PODHL.	POVRCH PODLAHY NEBOURANÝ/BOURANÝ	ZVLÁŠTNÍ ÚPRAVA POVRCHU NEBOURANÝ/BOURANÝ	POZNÁMKA NEBOURANÝ/BOURANÝ
101	VSTUPNÍ HALA	42,40	~3,30		DLAŽBA – MRAMOR (1.C)		PEVNÝ SDK PODHLED
102	CHODBA	24,80	~3,50–~3,75	~2,82	DLAŽBA – MRAMOR (1.B)	SOKL – MRAMOR VÝŠKY ~810 mm	KAZETOVÝ MINERÁL. PODHLED
103	CHODBA	11,70	~3,50–~3,75	~2,70	DLAŽBA – MRAMOR (1.B)	SOKL – MRAMOR	PODHLED
104	CHODBA – VSTUP	7,60	~3,54		KOBEREC (1.A)	SOKLOVÁ KOBERCOVÁ LIŠTA	
105	SKLAD	9,30	~3,56		KOBEREC (1.A)	SOKLOVÁ KOBERCOVÁ LIŠTA	
106	KANCELÁŘ	18,60	~3,53		KOBEREC (1.A)	SOKLOVÁ KOBERCOVÁ LIŠTA	
107	KANCELÁŘ – PROREKTOR	27,30	~3,54		KOBEREC (1.A)	SOKLOVÁ KOBERCOVÁ LIŠTA	
108	TECHNICKÁ SPISOVNA	13,40		~2,78	PVC (1.F)	SOKLOVÁ PVC LIŠTA	ROZEBÍRATELNÝ LAMELOVÝ PODHLED
109	TECHNICKÁ SPISOVNA	12,60		~2,82	PVC + SOKLOVÁ LIŠTA (1.F)	KERAMICKÝ OBKLAD VÝŠKY ~1700 mm	ROZEBÍRATELNÝ LAMELOVÝ PODHLED
110	KANCELÁŘ – ODDĚLENÍ VNĚJŠÍCH VZTAHŮ A KOMUNIKACE	27,40	~3,55		KOBEREC (1.A)	SOKLOVÁ KOBERCOVÁ LIŠTA	
111	KANCELÁŘ – ODDĚLENÍ VNĚJŠÍCH VZTAHŮ A KOMUNIKACE	18,90	~3,56		KOBEREC (1.A)	SOKLOVÁ KOBERCOVÁ LIŠTA	KERAMICKÝ OBKLAD VÝŠKY ~1200 mm
112	KANCELÁŘ – STUDIJNÍ REFERENTI	28,30	~3,58		KOBEREC (1.A)	SOKLOVÁ KOBERCOVÁ LIŠTA	
113	KANCELÁŘ – PODATELNA	45,60	~3,56		KOBEREC (1.A)	SOKLOVÁ KOBERCOVÁ LIŠTA	
114	KANCELÁŘ – ICV	9,80	~3,13–~3,83		KOBEREC (1.E)	SOKLOVÁ KOBERCOVÁ LIŠTA	
115	KANCELÁŘ – ICV	24,30	~3,60		KOBEREC (1.A)	SOKLOVÁ KOBERCOVÁ LIŠTA	
116	KANCELÁŘ – ICV	29,60	~3,60		KOBEREC (1.A)	SOKLOVÁ KOBERCOVÁ LIŠTA	
117	SERVER	17,60	~3,60		KOBEREC (1.A)	SOKLOVÁ KOBERCOVÁ LIŠTA	
118	CHODBA	20,40	~3,55		KOBEREC, KER. DLAŽBA (1.G)	SOKLOVÁ KOBERCOVÁ LIŠTA	KERAMICKÝ OBKLAD VÝŠKY ~1500 mm
119	PROSTORY DRUŽINY SLUNOVRAT	17,60	~3,57		KOBEREC (1.A)	SOKLOVÁ KOBERCOVÁ LIŠTA	KERAMICKÝ OBKLAD VÝŠKY ~1340 mm
120	PROSTORY DRUŽINY SLUNOVRAT	17,10	~3,59		KOBEREC (1.A)	SOKLOVÁ KOBERCOVÁ LIŠTA	
121	PROSTORY DRUŽINY SLUNOVRAT	45,30	~3,57	~2,77	KOBEREC, KER. DL. (1.A) (1.J)	SOKLOVÁ KOBERCOVÁ LIŠTA	V ČÁSTI ROZEBÍRATEL. LAMELOVÝ PODHLED
122	CHODBA	7,40		~2,82	KERAMICKÁ DLAŽBA (1.H)	KERAMICKÝ SOKL	ROZEBÍRATELNÝ LAMELOVÝ PODHLED
123	PROSTORY DRUŽINY SLUNOVRAT	36,40	~3,52		PVC (1.F)	SOKLOVÁ PVC LIŠTA	KERAMICKÝ OBKLAD VÝŠKY ~1500 mm
124	KANCELÁŘ – CENTRUM PORADENTSTVÍ PRO STUDENTY	43,10		~3,21	DLAŽBA – MRAMOR (1.C)	SOKL – MRAMOR	KAZETOVÝ MINERÁL. PODHLED
125	SKLAD	5,70		~2,80	KERAMICKÁ DLAŽBA (1.H)	KERAMICKÝ SOKL	ROZEBÍRATELNÝ LAMELOVÝ PODHLED
126	KUCHYŇKA	6,00		~2,68	PVC + SOKLOVÁ LIŠTA (1.I)	KERAMICKÝ OBKLAD VÝŠKY ~1400 mm	KAZETOVÝ MINERÁL. PODHLED
127	SKLAD	8,60		~2,68	PVC (1.I)	SOKLOVÁ PVC LIŠTA	KAZETOVÝ MINERÁL. PODHLED
128	SCHODIŠŤOVÁ HALA	26,00		~2,78	STUPNĚ – TERACO DLAŽBA – MRAMOR (1.B)	SOKL – MRAMOR VÝŠKY ~810 mm	KAZETOVÝ MINERÁL. PODHLED
129	PŘEDSÍŇ WC MUŽI	4,20	~2,75–~3,48	~2,34	KERAMICKÁ DLAŽBA (1.H)	KERAMICKÝ OBKLAD VÝŠKY ~2350 mm	KAZETOVÝ MINERÁL. PODHLED
130	WC MUŽI	5,60	~3,15–~3,60	~2,34–~3,05	KERAMICKÁ DLAŽBA (1.D)	KERAMICKÝ OBKLAD VÝŠKY ~2350 mm	PEVNÝ SDK PODHLED
131	WC ŽENY	5,60	~3,15–~3,60	~3,09	KERAMICKÁ DLAŽBA (1.D)	KERAMICKÝ OBKLAD VÝŠKY ~2350 mm	PEVNÝ SDK PODHLED

POZNÁMKY:

- **POKUD DOJDE PŘI BOURÁNÍ DO NOSNÝCH KONSTRUKCÍ KE ZJIŠTĚNÍ PODSTATNÝCH ODCHYLEK OPROTI STAVU PŘEDPOKLÁDANÉMU V PROJEKTOVÉ DOKUMENTACI, KONTAKTUJTE ZPRACOVATELE PD**
- **POSTUP BOURÁNÍ JEDNOTLIVÝCH KONSTRUKCÍ BUDE UPŘESNĚN NA STAVBĚ (PO OVĚŘENÍ NOSNÉHO SYSTÉMU PŘILEHLÝCH KONSTRUKCÍ) ZÁPISEM DO STAVEBNÍHO DENÍKU, DODAVATEL PŘEDLOŽÍ TECHNOLOGICKÝ POSTUP PROVÁDĚNÍ KE SCHVÁLENÍ TDI A STATIKOVI.**
- **PŘED ZAČÁTKEM BOURACÍCH PRACÍ JE TŘEBA PROVÉST NÁLEŽITÁ OPATŘENÍ:**
  - **NESMÍ DOCHÁZET K ŠÍŘENÍ PRAŠNOSTI V OBJEKTU**
  - **DOTČENÁ MÍSTA MUSÍ BÝT CHRÁNĚNA PROTI FYZICKÉMU POŠKOZENÍ BĚHEM BOURACÍCH PRACÍ A STAVEBNÍCH PRACÍ**
  - **PROSTOR DOTČENÝ STAVEBNÍMI ÚPRAVAMI MUSÍ BÝT ZAJIŠTĚN PROTI VSTUPU NEPOVOLANÝCH OSOB**
  - **ODPOJENÍ VŠECH ROZVODŮ A ZAŘÍZENÍ PO KONZULTACI S UŽIVATELEM OBJEKTU**
  - **ZAJIŠTĚNÍ NÁHRADNÍCH ZDROJŮ A TECHNICKÉ VYBAVENOSTI**
  - **ZAHÁJENÍ BOURACÍCH PRACÍ SE MŮŽE USKUTEČNIT JEN NA ZÁKLADĚ PÍSEMNÉHO PŘÍKAZU ODPOVĚDNÉHO PRACOVNÍKA ZHOTOVITELE A PO VYBAVENÍ PRACOVIŠTĚ POMOCNÝMI KONSTRUKCEMI, MATERIÁLEM A POMŮCKAMI URČENÝMI V TECH. POSTUPU**
  - **ZAJISTIT STÁLÝ DOZOR VYKONÁVANÝ FYZICKOU OSOBOU POVĚŘENOU ZHOTOVITELEM**
  - **VYKLIZOVACÍ PRÁCE V DOTČENÝCH ČÁSTECH OBJEKTU**
  - **SCHODIŠTĚ A PODLAHY, KTERÉ BUDOU PONECHÁNY SE BĚHEM STAVEBNÍCH PRACÍ OCHRÁNÍ GEOTEXTILIÍ A OSB DESKAMI, ABY NEDOŠLO K JEJICH POŠKOZENÍ**
- ROZMĚRY STÁVAJÍCÍCH SKRYTÝCH A NEPŘÍSTUPNÝCH KONSTRUKCÍ SE POUZE PŘEDPOKLÁDAJÍ
- V PŘÍPADĚ OHROŽENÍ MUSÍ ODPOVĚDNÝ PRACOVNÍK, KTERÝ PŘÍMO ŘÍDÍ BOURACÍ PRÁCE, DÁT DOHODNUTÝM ZNAMENÍM POKYN K OKAMŽITÉMU OPUŠTĚNÍ PRACOVIŠTĚ
- BOURÁNÍ NESMÍ BÝT PŘERUŠENO, POKUD NENÍ ZAJIŠTĚNA STABILITA BOURANÉ KONSTRUKCE NEBO JEJÍ ČÁSTI
- RUČNÍ BOURÁNÍ NOSNÝCH SVISLÝCH KONSTRUKCÍ SE PROVÁDÍ ZÁSADNĚ SMĚREM SHORA DOLŮ, PŘI RUČNÍM BOURÁNÍ ZE ZVÝŠENÝCH PRACOVNÍCH PODLAH MUSÍ BÝT PROVEDENA OPATŘENÍ STANOVENÁ PRO PRÁCI VE VÝŠKÁCH
- KONSTRUKČNÍ PRVKY MOHOU BÝT ODSTRANĚNY PŘI RUČNÍM BOURÁNÍ JEN TEHDY, NEJSOU-LI ZATÍŽENY
- VYBOURANÝ MATERIÁL MUSÍ BÝT ODSTRAŇOVÁN A SKLADOVÁN TAK, ABY NEOMEZOVAL DALŠÍ PRŮBĚH BOURACÍCH PRACÍ
- PŘI BOURÁNÍ SE MUSÍ ZAJISTIT PROSTOR, VE KTERÉM SE BOURACÍ PRÁCE PROVÁDĚJÍ
- VÝŠKOVÉ ÚROVNĚ PODLAH A KONSTRUKCÍ OZNAČUJÍ STÁVAJÍCÍ VÝŠKY
- PŘESNÉ ROZMĚRY A ROZSAH BOURACÍCH PRACÍ BUDOU UPŘESNĚNY V PRŮBĚHU STAVBY PO ZJIŠTĚNÍ SKUTEČNÝCH ROZMĚRŮ A SKLADBY SKRYTÝCH KONSTRUKCÍ
- DROBNÉ PROSTUPY PRO ROZVODY VZT, ÚT, NN, ZTI a SLP PROVÉST NA STAVBĚ PODLE PROJEKTOVÉ DOKUMENTACE JEDNOTLIVÝCH PROFESÍ
- POKUD SE BĚHEM BOURACÍCH PRACÍ ODKRYJÍ NEZJIŠTĚNÉ KONSTRUKCE, KONTAKTUJTE ZPRACOVATELE PD
- PŘESNÝ ROZSAH BOURÁNÍ PODLAHOVÝCH KONSTRUKCÍ BUDE URČEN V PRŮBĚHU STAVBY DLE JEJICH SKUTEČNÉ SKLADBY A TLOUŠŤKY JEDNOTLIVÝCH VRSTEV
- V PŘÍPADĚ PROVÁDĚNÍ PRŮRAZU OTVORU V NOSNÝCH ZDĚNÝCH KONSTRUKCÍCH A PŘÍČKÁCH (OTVORY ŠIRŠÍ JAK 450 MM), BUDOU NEJDŘÍVE NAD BUDOUCÍM OTVOREM OSAZENY OCELOVÉ VÁLCOVANÉ PROFILY TVOŘÍCÍ PŘEKLAD
- PŘED ZAHÁJENÍM JEDNOTLIVÝCH BOURACÍCH PRACÍ BUDE OVĚŘENA STATICKÁ FUNKCE DANÉ KONSTRUKCE A KONSTRUKCÍ NAVAZUJÍC BOURACÍMI PRACEMI NESMÍ DOJÍT K POŠKOZENÍ STATICKÉ FUNKCE KONSTRUKCÍ A OHROŽENÍ ZDRAVÍ OSOB
- ROZSAH STAVEBNÍCH PRACÍ SE MŮŽE ZVĚTŠIT V DŮSLEDKU NOVĚ ZJIŠTĚNÝCH SKUTEČNOSTÍ V PRŮBĚHU VÝSTAVBY
- PŘESNÝ POPIS STAVEBNÍCH PRACÍ A KONSTRUKCÍ VIZ TECHNICKÁ ZPRÁVA
- POSTUP BOURÁNÍ JEDNOTLIVÝCH KONSTRUKCÍ BUDE UPŘESNĚN NA STAVBĚ (PO OVĚŘENÍ NOSNÉHO SYSTÉMU PŘILEHLÝCH KONSTRUKCÍ) ZÁPISEM DO STAVEBNÍHO DENÍKU, DODAVATEL PŘEDLOŽÍ TECHNOLOGICKÝ POSTUP PROVÁDĚNÍ KE SCHVÁLENÍ
- BOURANÉ STĚNY JSOU CIHELNÉ

LEGENDA MATERIÁLŮ A PLOCH:

- STÁVAJÍCÍ KONSTRUKCE
- BOURANÉ NEBO DEMONTOVANÉ STAVEBNÍ PRVKY A KONSTRUKCE
- DOZDÍVKA Z CIHEL PLNÝCH PÁLENÝCH 290x140x65 mm (P15 MPa), NA MALTU MC 10,0 MPa

SKLADBY BOURANÝCH PODLAH:

JEDNÁ SE O PŘEDPOKLÁDANÉ SKLADBY PODLAHOVÝCH KONSTRUKCÍ DLE PODKLADŮ

1.A ODSTRANĚNÍ NÁŠLAPNÉ VRSTVY PODLAHY (KOBEREC)
M.Č.: 104, 105, 106, 107, 110, 111, 112, 113, 115, 116, 117, 119, 120, 121

– KOBEREC	TL. 5 mm
CELKEM	~5 mm

– STÁVAJÍCÍ SKLADBA PODLAHY

1.B VYBOURÁNÍ CELÉ SKLADBY PODLAHY
M.Č.: 102, 103, 128

– MRAMOROVÁ DLAŽBA	TL. 30 mm
– CEMENTOVÁ MALTA	TL. 15 mm
– KERAMICKÁ DLAŽBA + LEPÍCÍ TMEL	TL. 15 mm
– BETONOVÁ MAZANINA	TL. 60 mm
CELKEM	~120 mm

– STÁVAJÍCÍ STROPNÍ NÁSYP NAD CIHELNOU KLENBOU

1.C VYBOURÁNÍ CELÉ SKLADBY PODLAHY VČETNĚ PODKLADNÍCH VRSTEV
M.Č.: 101, 124

– MRAMOROVÁ DLAŽBA	TL. 30 mm
– CEMENTOVÁ MALTA	TL. 20 mm
– LEPENKA	
– POLYSTYRÉN	TL. 20 mm
– BETONOVÁ MAZANINA	TL. 30 mm
– HYDROIZOLACE – 2x ASFALTOVÝ PÁS	TL. 10 mm
– BETONOVÁ MAZANINA VYZTUŽENÁ KARI SÍTÍ ø5-100/100 mm	TL. 140 mm
– ZEMINA	TL. 90 mm
– CELKEM	~340 mm

– ZEMINA

1.D VYBOURÁNÍ CELÉ SKLADBY PODLAHY VČETNĚ PODKLADNÍCH VRSTEV
M.Č.: 130, 131

– KERAMICKÁ DLAŽBA + LEPÍCÍ TMEL	TL. 15 mm
– BETONOVÁ MAZANINA	TL. 55 mm
– POLYSTYRÉN	TL. 20 mm
– HYDROIZOLACE – 2x ASFALTOVÝ PÁS	TL. 10 mm
– BETONOVÁ MAZANINA	TL. 100 mm
– ZEMINA	TL. 140 mm
– CELKEM	~340 mm

– STÁVAJÍCÍ ZHUTNĚNÝ NÁSYP

1.E VYBOURÁNÍ CELÉ SKLADBY PODLAHY
M.Č.: 114

– KOBEREC	TL. 5 mm
– KERAMICKÁ DLAŽBA + LEPÍCÍ TMEL	TL. 15 mm
– BETONOVÁ MAZANINA	TL. 100 mm
CELKEM	~120 mm

– STÁVAJÍCÍ STROPNÍ NÁSYP NAD CIHELNOU KLENBOU

1.F ODSTRANĚNÍ NÁŠLAPNÉ VRSTVY PODLAHY (PVC)
M.Č.: 108, 109, 123

– PVC + LEPIDLO	TL. 5 mm
CELKEM	~5 mm

– STÁVAJÍCÍ SKLADBA PODLAHY

1.G ODSTRANĚNÍ NÁŠLAPNÉ VRSTVY PODLAHY (KOBEREC + KERAMICKÁ DLAŽBA)
M.Č.: 118

– KOBEREC	TL. 5 mm
– KERAMICKÁ DLAŽBA + LEPÍCÍ TMEL	TL. 15 mm
CELKEM	~20 mm

– STÁVAJÍCÍ SKLADBA PODLAHY

1.H VYBOURÁNÍ CELÉ SKLADBY PODLAHY
M.Č.: 122, 125, 129

– KERAMICKÁ DLAŽBA + LEPÍCÍ TMEL	TL. 15 mm
– HYDROIZOLAČNÍ STĚRKA	TL. 5 mm
– BETONOVÁ MAZANINA	TL. 100 mm
CELKEM	~120 mm

– STÁVAJÍCÍ STROPNÍ NÁSYP NAD CIHELNOU KLENBOU

1.J VYBOURÁNÍ CELÉ SKLADBY PODLAHY VČETNĚ PODKLADNÍCH VRSTEV
M.Č.: 121

– KERAMICKÁ DLAŽBA + LEPÍCÍ TMEL	TL. 15 mm
– DŘEVĚNÉ PARKETY + LEPIDLO	TL. 22 mm
– DŘEVĚNÉ BEDNĚNÍ NA POLŠTÁŘÍCH	TL. 20 mm
– SUŤOVÝ NÁSYP	TL. ~63 mm
CELKEM	~120 mm

– STÁVAJÍCÍ STROPNÍ NÁSYP NAD CIHELNOU KLENBOU

1.I VYBOURÁNÍ CELÉ SKLADBY PODLAHY
M.Č.: 126, 127

– PVC + LEPIDLO	TL. 5 mm
– KERAMICKÁ DLAŽBA + LEPÍCÍ TMEL	TL. 15 mm
– BETONOVÁ MAZANINA	TL. 100 mm
CELKEM	~120 mm

– STÁVAJÍCÍ STROPNÍ NÁSYP NAD CIHELNOU KLENBOU

VÝPIS OCELOVÝCH PRVKŮ

NÁZEV PRVKU	DÉLKA (M)	POČET ks	DÉLKA CELKEM (M)	HMOTNOST kg/m'	HMOTNOST CELKEM (kg)	POZNÁMKA
I140	1,50	36	54,0	14,3	772,2	
I140	1,40	8	11,2	14,3	160,16	
I140	1,80	4	7,2	14,3	102,96	
I140	1,00	2	2,0	14,3	28,6	
POMOCNÉ OCELOVÉ KONSTRUKCE					~90,00	DÉLKY PRVKŮ URČENY NA MÍSTĚ
CELKEM					1153,92	

– V TABULCE UVEDENÝ VÝPIS PRVKŮ JE POUZE ORIENTAČNÍ O UMÍSTĚNÍ, ROZMĚRECH A POČTU NOVÝCH OCELOVÝCH NOSNÍKŮ BUDE ROZHODNUTO V PRŮBĚHU STAVBY DLE SKUTEČNÉHO STAVU A ROZMĚRŮ JEDNOTLIVÝCH KONSTRUKCÍ
– VŠECHNY OCELOVÉ PRVKY BUDOU OPATŘENY ANTIKOROZNÍM ZÁKLADNÍM NÁTĚREM.

VÝPIS DŘEVĚNÝCH PRVKŮ

OZN. NA VÝKRESE	NÁZEV PRVKU	PRŮŘEZ PRVKU š x v (mm)	DÉLKA (PLOCHA) CELKEM (m, m^2)	OBJEM (m^3)	POZNÁMKA
	PODLAHOVÉ DŘEVĚNÉ VÝMĚNY		–	~0,5	DÉLKY URČENY NA MÍSTĚ
	POMOCNÉ A NEPŘEDPOKLÁDANÉ KONSTRUKCE			~0,7	PŘESNÉ ROZMĚRY JEDNOTLIVÝCH PRVKŮ OVĚŘIT NA STAVBĚ POUŽITÍ PRO BOURACÍ PRÁCE, OCHRANA STÁVAJÍCÍCH KCÍ AJ.
	CELKEM			~1,2	

– VÝMĚRA DŘEVĚNÝCH PRVKŮ JE POUZE ORIENTAČNÍ, BEZ PROŘEZU

ŘEZIVO SM
PEVNOSTNÍ TŘÍDA SI
VLHKOST DŘEVA max.20%

POPIS BOURACÍCH PRACÍ:

- 1/01 VYBOURÁNÍ STÁVAJÍCÍCH DŘEVĚNÝCH OKENNÍCH VÝPLNÍ V CELÉM ROZSAHU VČETNĚ DŘEVĚNÉ PARAPETNÍ DESKY A OPLECHOVÁNÍ VENKOVNÍHO PARAPETU (OKNA DVOJITÉ S JEDNODUCHÝM ZASKLENÍM)
- 1/02 KOMPLETNÍ DEMONTÁŽ A ODSTRANĚNÍ STÁVAJÍCÍCH ČLÁNKOVÝCH OTOPNÝCH TĚLES A ROZVODŮ ÚT, VIZ PROFESE VYTÁPĚNÍ
- 1/03 DEMONTÁŽ A ODSTRANĚNÍ STÁVAJÍCÍCH KUCHYŇSKÉ LINKY VČETNĚ DŘEZU, SPOTŘEBIČŮ, ZAVĚŠENÝCH SKŘÍNĚK ATD.
- 1/04 VYBOURÁNÍ KERAMICKÉHO OBKLADU V CELÉM ROZSAHU
- 1/05 DEMONTÁŽ A ODSTRANĚNÍ GARNÝŽE VČETNĚ VERTIKÁLNÍHO LAMELOVÉHO ZÁVĚSU
- 1/06 DEMONTÁŽ A ODSTRANĚNÍ BLESKOSVODU VČETNĚ KOTEVNÍCH PRVKŮ, VIZ PROFESE ELEKTRO
- 1/07 KOMPLETNÍ DEMONTÁŽ A ODSTRANĚNÍ DEŠŤOVÉHO SVODU Z POZINKOVANÉHO PLECHU VČETNĚ OBJÍMEK
- 1/08 DEMONTÁŽ VNITŘNÍHO DŘEVĚNÉHO DVEŘNÍHO KŘÍDLA VČETNĚ OCELOVÉ ZÁRUBNĚ A PŘÍPADNÉHO DŘEVĚNÉHO PRAHU (ROZMĚRY UVEDENY V PŮDORYSE)
- 1/09 DEMONTÁŽ VNITŘNÍHO DŘEVĚNÉHO/LAMINO DVEŘNÍHO KŘÍDLA VČETNĚ DŘEVĚNÉ/LAMINO ZÁRUBNĚ A PŘÍPADNÉHO DŘEVĚNÉHO PRAHU (ROZMĚRY UVEDENY V PŮDORYSE)
- 1/10 DEMONTÁŽ A ODSTRANĚNÍ OCELOVÉHO VLAJKOVÉHO STOŽÁRU PŘIPEVNĚNÉHO K FASÁDĚ OBJEKTU
- 1/11 DEMONTÁŽ A ODSTRANĚNÍ STÁVAJÍCÍCH ZAŘIZOVACÍCH PŘEDMĚTŮ (UMYVADLO, VANA, DŘEZ, WC, VÝTOKOVÉ BATERIE...), VIZ PROFESE ZTI
- 1/12 DEMONTÁŽ A ODSTRANĚNÍ STÁVAJÍCÍ OCELOVÉ OKENNÍ MŘÍŽE
- 1/13 DEMONTÁŽ A ODSTRANĚNÍ ROZEBÍRATELNÉHO LAMELOVÉHO HLINÍKOVÉHO PODHLEDU V CELÉM ROZSAHU VČETNĚ PODPŮRNÉ KONSTRUKCE
- 1/14 ODSTRANĚNÍ SÁDROKARTONOVÉHO OPLÁŠTĚNÍ VČETNĚ PODPŮRNÉ KONSTRUKCE
- 1/15 ODSTRANĚNÍ VZT POTRUBÍ VČETNĚ VĚTRACÍCH MŘÍŽEK, VIZ PROFESE VZT
- 1/16 DEMONTÁŽ A ODSTRANĚNÍ OCELOVÉHO VLAJKOVÉHO STOŽÁRU PŘIPEVNĚNÉHO K FASÁDĚ OBJEKTU
- 1/17 DEMONTÁŽ A ODSTRANĚNÍ ROZEBÍRATELNÉHO KAZETOVÉHO MINERÁLNÍHO PODHLEDU V CELÉM ROZSAHU VČETNĚ PODPŮRNÉ KONSTRUKCE
- 1/18 DEMONTÁŽ A ODSTRANĚNÍ PROSKLENÉ OCELOVÉ STĚNY VSTUPNÍCH HAL VČETNĚ OTEVÍRAVÝCH/POSUVNÝCH DVEŘÍ
- 1/19 KOMPLETNÍ DEMONTÁŽ A ODSTRANĚNÍ FASÁDNÍHO MRAMOROVÉHO STĚNOVÉHO OBKLADU VČETNĚ KOTEVNÍHO MATERIÁLU
- 1/20 DEMONTÁŽ A ODSTRANĚNÍ VZT CHLADÍCÍ JEDNOTKY NA FASÁDĚ OBJEKTU, VIZ PROFESE VZT
- 1/21 DEMONTÁŽ A ODSTRANĚNÍ SDK PLNÉHO PODHLEDU V CELÉM ROZSAHU VČETNĚ PODPŮRNÉ KONSTRUKCE
- 1/22 DEMONTÁŽ A ODSTRANĚNÍ NÁSTĚNNÉHO HYDRANTU
- 1/23 NEOBSAZENO
- 1/24 ODSTRANĚNÍ MRAMOROVÉHO OBKLADU STĚNY
- 1/25 DEMONTÁŽ A ODSTRANĚNÍ OCELOVÉHO NEREZOVÉHO RÁMU KOLEM DVEŘNÍHO OTVORU
- 1/26 DEMONTÁŽ A ODSTRANĚNÍ OCELOVÉHO NEREZOVÉHO KRYTU OTOPNÉHO TĚLESA
- 1/27 DEMONTÁŽ A USKLADNĚNÍ LETÁKOVÉHO INFORMAČNÍHO PULTU, MÍSTO USKLADNĚNÍ URČÍ INVESTOR
- 1/28 DEMONTÁŽ A USKLADNĚNÍ INFORMAČNÍCH TABULÍ A NÁSTĚNEK, MÍSTO USKLADNĚNÍ URČÍ INVESTOR
- 1/29 ODSTRANĚNÍ ZÁTĚŽOVÉHO ČISTÍCÍHO KOBERCE
- 1/30 DEMONTÁŽ A ODSTRANĚNÍ LAMINO-OCELOVÉHO PŘEDSAZENÉHO KRYTU OTOPNÉHO TĚLESA VČETNĚ PARAPETNÍ DESKY
- 1/31 DEMONTÁŽ A ODSTRANĚNÍ ZRCADLOVÉ STĚNY V CELÉM ROZSAHU VČETNĚ LAMINO-DŘEVĚNÉ PODPŮRNÉ KONSTRUKCE
- 1/32 V MÍSTĚ VÝTAHOVÉ ŠACHTY SE PROVEDE VYBOURÁNÍ OTVORU VE STROPNÍ KONSTRUKCI (OCELOVÉ I NOSNÍKY + VLOŽKY HURDIS), PŘED BOURÁNÍM SE PROVEDE PODCHYCENÍ OCELOVÝCH NOSNÍKŮ A STATICKÉ ZAJIŠTĚNÍ STROPNÍ KONSTRUKCE DLE STATIKA
- 1/33 VYBOURÁNÍ A ODSTRANĚNÍ STÁVAJÍCÍ LAMINO-DŘEVĚNÉ PŘÍČKY V CELÉM ROZSAHU
- 1/34 DEMONTÁŽ A ODSTRANĚNÍ STÁVAJÍCÍ VENKOVNÍ ČISTÍCÍ ROHOŽE
- 1/35 VYBOURÁNÍ A ODSTRANĚNÍ BETONOVÉHO CHODNÍKU Z DLAŽBY 300x300 mm VČETNĚ OBRUBNÍKU Z KAMENNÝCH KOSTEK
- 1/36 ROZEBRÁNÍ A ODSTRANĚNÍ STÁVAJÍCÍ BETONOVÉ ZÁMKOVÉ DLAŽBY, CELKOVÁ PLOCHA CCA 157,0 m2
- 1/37 ODBORNÁ PROŘEZÁVKA STÁVAJÍCÍHO ZELENÉHO POROSTU (KŘOVÍ) KOLEM ŘEŠENÉHO OBJEKTU
- 1/38 DEMONTÁŽ ČÁSTI STÁVAJÍCÍHO TYČOVÉHO OCELOVÉHO OPLOCENÍ
- 1/39 DEMONTÁŽ A ODSTRANĚNÍ SDK SVĚTELNÉ ŘÍMSY VČETNĚ SVÍTIDEL. VÝŠKA NAD PODLAHOU 1980 mm
- 1/40 DEMONTÁŽ A ODSTRANĚNÍ PLASTOVÉ SKLÁDACÍ STĚNY VČETNĚ PLNÉHO NADPRAŽÍ

- V RÁMCI BOURACÍCH PRACÍ BUDOU OTLUČENY VNITŘNÍ OMÍTKY STĚN, KTERÉ JSOU POŠKOZENÉ, NEBO NESOUDRŽNÉ V ROZSAHU cca 30%. OTLUČENÍ OMÍTEK BUDE PROVEDENO AŽ NA NOSNÉ ZDIVO, VČETNĚ VYŠKRÁBÁNÍ SPÁR DO HLOUBKY 15 MM VČETNĚ MECHANICKÉHO OČIŠTĚNÍ CELÉ PLOCHY OD NEČISTOT. ROZSAH URČEN NA MÍSTĚ BĚHEM PROVÁDĚCÍCH PRACÍ
- STÁVAJÍCÍ DŘEVĚNÉ HISTORICKÉ DVEŘE, KTERÉ ZŮSTANOU PONECHÁNY BUDOU PŘED PROVÁDĚNÍM BOURACÍCH PRACÍ PATŘIČNĚ OCHRÁNĚNY NAPŘ. GEOTEXTILÍ A OSB DESKAMI
- SCHODIŠTĚ BUDE OCHRÁNĚNO GEOTEXTILÍÍ, PE FÓLIÍ A OSB DESKAMI PROTI POŠKOZENÍ
- DEMONTÁŽ VEŠKERÝCH STÁVAJÍCÍCH ROZVODŮ TECHNICKÉHO ZAŘÍZENÍ BUDOVY (ÚT, VZT, ZTI. NN, SLP,...), VIZ JEDNOTLIVÉ PROFESE
- V RÁMCI BOURACÍCH PRACÍ BUDOU OTLUČENY VNĚJŠÍ OMÍTKY STĚN OD ÚROVNĚ PARAPETU OKNA V 1.NP AŽ PO ÚROVEŇ VÝKOPU KOLEM OBJEKTU. OTLUČENÍ OMÍTEK BUDE PROVEDENO AŽ NA NOSNÉ ZDIVO, VČETNĚ VYŠKRÁBÁNÍ SPÁR DO HLOUBKY 15 MM VČETNĚ MECHANICKÉHO OČIŠTĚNÍ CELÉ PLOCHY OD NEČISTOT. ROZSAH URČEN NA MÍSTĚ BĚHEM PROVÁDĚCÍCH PRACÍ. OSTATNÍ OMÍTKA FASÁDY BUDE ODSTRANĚNA LOKÁLNĚ DLE PORUŠENÍ V ROZSAHU cca 5,0 %.
- STROPNÍMI KONSTRUKCEMI A STĚNAMI BUDOU PROVEDENY PROSTUPY (JÁDROVÉ VÝVRTY) PRO NOVÉ ROZVODY INSTALACÍ
- VE SCHODIŠŤOVÉM PROSTORU BUDE ODSTRANĚNA CELOPLOŠNĚ STRUKTURÁLNÍ OTĚRUVZDORNÁ OMÍTKA, KTERÁ ZASAHUJE DO VÝŠKY cca 1000 mm

±0,000 = ÚROVEŇ PODLAHY V 1.NP

VÝŠKOVÝ SYSTÉM B.P.V.
SOUŘADNÝ SYSTÉM S-JTSK

ARCHITEKTONICKÉ ŘEŠENÍ		
	POParch s.r.o. VOLFOVA 8, 612 00 BRNO	ING. ARCH. JAN PODEŠVA
	PROJECT BUILDING S.R.O. ERBENOVA 8, 60200 BRNO	ING. ARCH. PETR STOJAN

HLAVNÍ INŽENÝR PROJEKTU	ING. ARCH. PETR STOJAN
ZODPOVĚDNÝ PROJEKTANT	BC. MILAN PREISNER
VYPRACOVAL	BC. MILAN PREISNER
KONTROLOVAL	ING. ARCH. PETR STOJAN
INVESTOR:	VETERINÁRNÍ UNIVERZITA BRNO, PALACKÉHO TŘÍDA 1946/1, 612 00 BRNO

PROJECT BUILDING
PROJECT BUILDING S.R.O., ERBENOVA 8, 60200 BRNO

NÁZEV AKCE:
VETUNI – PODPORA ENERGETICKÉ ÚSPORNOSTI OBJEKTU Č. 1
ČÍSLO A NÁZEV OBJEKTU: SO 001 – OBJEKT Č.1
NÁZEV VÝKRESU: PŮDORYS 1.NP – BOURACÍ PRÁCE

FORMÁT	6 A4
DATUM	ZÁŘÍ 2024
STUPEŇ	DPS
ČÍSLO ZAKÁZKY	4723
SPECIALIZACE	D.1.1
MĚŘÍTKO	1:50
ČÍSLO VÝKRESU	D.1.1-03