PŮDORYS 2.NP – BOURACÍ PRÁCE

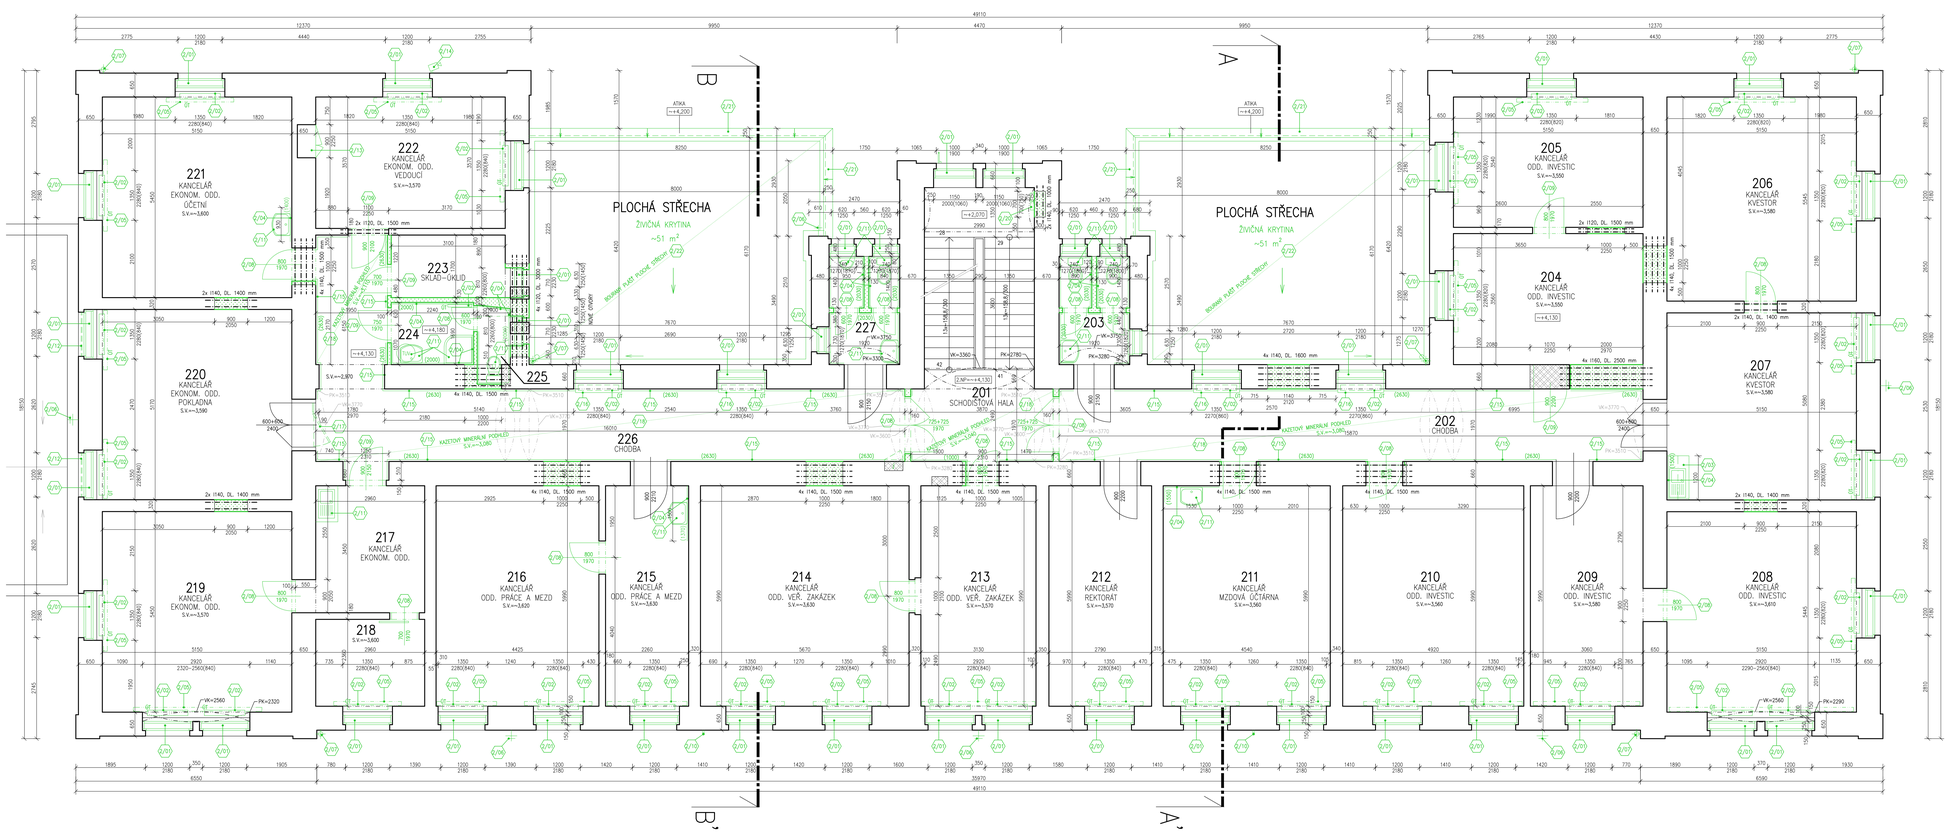

LEGENDA MÍSTNOSTÍ 2.NP

ČÍSLO MÍSTNOSTI	DŮL. MÍSTNOSTI	PLOCHA (m²)	SVÝŠKA (m) PO STROP / PO PODL.	POVRCH PODLAHY NEBOURANÝ/BOURANÝ	ZACHÁZENÍ OPRAVA POVRCHU NEBOURANÝ/BOURANÝ	POZNÁMKA NEBOURANÝ/BOURANÝ
201	SCHODIŠŤOVÁ HALA	24,80	-3,51 / -3,77	STUPNĚ – TERAZO (Z.2)	DŘEVOVLÁKNITÝ OBKLAD (Z.2)	KAZETOVÝ MINERÁL
			-3,09	SAMOTOVÁ DLAŽBA (Z.2)	STĚNA VÝŠKY =1500 mm	PODHLED
202	CHODBA	32,90	-3,77 / -3,09	SAMOTOVÁ DLAŽBA (Z.2)	DŘEVOVLÁKNITÝ OBKLAD (Z.2)	KAZETOVÝ MINERÁL
					STĚNA VÝŠKY =2630 mm	PODHLED
203	PŘÍSTUP. + WC ŽENY	6,00	-3,24 / -3,76	KERAMICKÁ DLAŽBA (Z.2)	KERAMICKÝ OBKLAD VÝŠKY =2030 mm	
204	KANCELÁŘ – VEDOUCÍ ODDĚLENÍ INVESTIC A ZPRÁVCI MAJETKU	19,10	-3,55	KOBEREC (Z.2)	SOKLOVÁ KOBEROVÁ LIŠTA	
205	KANCELÁŘ – ODDĚLENÍ INVESTIC A ZPRÁVCI MAJETKU	18,60	-3,55	KOBEREC (Z.2)	SOKLOVÁ KOBEROVÁ LIŠTA	
206	KANCELÁŘ – KVESTOR	29,00	-3,58	KOBEREC (Z.2)	SOKLOVÁ KOBEROVÁ LIŠTA	
207	KANCELÁŘ – KVESTOR	27,50	-3,58	KOBEREC (Z.2)	SOKLOVÁ KOBEROVÁ LIŠTA	KERAMICKÝ OBKLAD VÝŠKY =1500 mm
208	KANCELÁŘ – ODDĚLENÍ INVESTIC A ZPRÁVCI MAJETKU	28,70	-3,61	KOBEREC (Z.2)	SOKLOVÁ KOBEROVÁ LIŠTA	
209	KANCELÁŘ – ODDĚLENÍ INVESTIC A ZPRÁVCI MAJETKU	19,00	-3,58	KOBEREC (Z.2)	SOKLOVÁ KOBEROVÁ LIŠTA	
210	KANCELÁŘ – ODDĚLENÍ INVESTIC A ZPRÁVCI MAJETKU	30,40	-3,56	KOBEREC (Z.2)	SOKLOVÁ KOBEROVÁ LIŠTA	
211	KANCELÁŘ – MZDOVÁ ÚČTÁRNA	28,10	-3,56	KOBEREC (Z.2)	SOKLOVÁ KOBEROVÁ LIŠTA	KERAMICKÝ OBKLAD VÝŠKY =1500 mm
212	KANCELÁŘ – REKTORÁT	16,90	-3,57	KOBEREC (Z.2)	SOKLOVÁ KOBEROVÁ LIŠTA	
213	KANCELÁŘ – ODDĚLENÍ VEŘEJNÝCH ZAKÁZEK	19,30	-3,62	KOBEREC (Z.2)	SOKLOVÁ KOBEROVÁ LIŠTA	
214	KANCELÁŘ – ODDĚLENÍ VEŘEJNÝCH ZAKÁZEK	34,40	-3,62	KOBEREC (Z.2)	SOKLOVÁ KOBEROVÁ LIŠTA	
215	KANCELÁŘ – ODDĚLENÍ PRÁCE A MEZD	13,70	-3,62	KOBEREC (Z.2)	SOKLOVÁ KOBEROVÁ LIŠTA	KERAMICKÝ OBKLAD VÝŠKY =1370 mm
216	KANCELÁŘ – ODDĚLENÍ PRÁCE A MEZD	26,90	-3,62	KOBEREC (Z.2)	SOKLOVÁ KOBEROVÁ LIŠTA	
217	KANCELÁŘ – EKONOMICKÉ ODDĚLENÍ	10,70	-3,60	PVC (Z.2)	SOKLOVÁ PVC LIŠTA	
218	KANCELÁŘ – EKONOMICKÉ ODDĚLENÍ	7,20	-3,60	PVC (Z.2)	SOKLOVÁ PVC LIŠTA	
219	KANCELÁŘ – EKONOMICKÉ ODDĚLENÍ	28,70	-3,57	KOBEREC (Z.2)	SOKLOVÁ KOBEROVÁ LIŠTA	
220	KANCELÁŘ – EKONOMICKÉ ODDĚLENÍ – POKLADNA	27,00	-3,59	KOBEREC (Z.2)	SOKLOVÁ KOBEROVÁ LIŠTA	
221	KANCELÁŘ – EKONOMICKÉ ODDĚLENÍ – OČTÁRNA	28,50	-3,60	KOBEREC (Z.2)	SOKLOVÁ KOBEROVÁ LIŠTA	KERAMICKÝ OBKLAD VÝŠKY =1400 mm
222	KANCELÁŘ – EKONOMICKÉ ODDĚLENÍ – VEDOUCÍ	18,80	-3,57	KOBEREC (Z.2)	SOKLOVÁ KOBEROVÁ LIŠTA	
223	SKLAD – OKLIŠ	5,90	-3,57	PVC (Z.2)	SOKLOVÁ PVC LIŠTA	
224	PŘÍSTUP. – UMÝVÁRNA MUŽI	3,30	-3,24	KERAMICKÁ DLAŽBA (Z.2)	KERAMICKÝ OBKLAD VÝŠKY =2000 mm	PEVNÝ SDK PODHLED
225	WC MUŽI	1,80	-3,24	KERAMICKÁ DLAŽBA (Z.2)	KERAMICKÝ OBKLAD VÝŠKY =2000 mm	PEVNÝ SDK PODHLED
226	CHODBA	42,10	-3,51 / -3,77	SAMOTOVÁ DLAŽBA (Z.2)	DŘEVOVLÁKNITÝ OBKLAD STĚN VÝŠKY =2630 mm	KAZETOVÝ MINERÁL PODHLED
227	PŘÍSTUP. + WC MUŽI	6,00	-3,24 / -3,75	KERAMICKÁ DLAŽBA (Z.2)	KERAMICKÝ OBKLAD VÝŠKY =2030 mm	

POZNÁMKY:

- **POKUD DOJDE PŘI BOURÁNÍ DO NOSNÝCH KONSTRUKCÍ KE ZJIŠTĚNÍ PODSTATNÝCH ODCHYLEK OPROTI STAVU PŘEDPOKLÁDANÉMU V PROJEKTOVÉ DOKUMENTACI, KONTAKTUJTE ZPRACOVATELE PD**
- **POSTUP BOURÁNÍ JEDNOTLIVÝCH KONSTRUKCÍ BUDE UPŘESNĚN NA STAVBĚ (PO OVĚŘENÍ MOŽNÉHO SYSTÉMU PŘÍDAVNÝCH KONSTRUKCÍ) ZÁPISEM DO STAVEBNÍHO DENÍKU, DODAVATEL PŘEDLOŽÍ TECHNOLOGICKÝ POSTUP PROVÁDĚNÍ KE SCHválení TDI A STATIKOVI.**
- **PŘED ZAČÁTKEM BOURACÍCH PRACÍ JE TŘEBA PROVÉST NÁLEŽITÁ OPATŘENÍ:**
  - **NESMÍ DOCHÁZET K ŠÍŘENÍ PRAŠNOSTI V OBJEKTU**
  - **DOTČENÁ MÍSTA MUSÍ BÝT CHRÁNĚNA PROTI POŠKOZENÍ POHYBEM BĚHEM BOURACÍCH PRACÍ A STAVEBNÍCH PRACÍ**
  - **PROSTOR DOTČENÝ STAVEBNÍMI ÚPRAVAMI MUSÍ BÝT ZAJIŠTĚN PROTI VSTUPU NEPOVOLANÝCH OSOB**
  - **ODPOJENÍ VŠECH ROZVODŮ A ZAŘÍZENÍ PO KONZULTACI S UŽIVATELEM OBJEKTU**
  - **ZAJIŠTĚNÍ NÁHRADNÍCH ZDROJŮ A TECHNICKÉ VYBAVENOSTI**
  - **ZAHÁJENÍ BOURACÍCH PRACÍ SE MŮŽE USKUTEČNIT JEN NA ZÁKLADĚ PŘESNÉHO PŘÍKAZU ODPOVĚDNÉHO PRACOVNÍKA ZHOTOVITELE A PO VYBAVENÍ PRACOVIŠTĚ POMOCNÁ KONSTRUKCÍ, MATERIÁLEM A POMŮCKAMI URČENÝMI V TECH. POSTUPU**
  - **ZAJISTÍ STÁLÝ DOZOR VYKONÁVANÝ FYZICKOU OSOBOU POVĚŘENOU ZHOTOVITELEM**
  - **VYKLIZENÉ PRÁCE V DOTČENÝCH ČÁSTECH OBJEKTU**
  - **SCHODIŠTĚ A PODLAHY, KTERÉ BUDOU POHECHÁNY SE BĚHEM STAVEBNÍCH PRACÍ CHRÁNIT GEOTEXTILIÍ A OSB DESKAMI, ABY NEDOŠLO K JEJICH POŠKOZENÍ**
- ROZMĚRY STAVAJÍCÍCH SVISLÝCH A NEPŘÍSTUPNÝCH KONSTRUKCÍ SE POUZE PŘEDPOKLÁDAJÍ
- V PŘÍPADĚ ÚPRAVY MUSÍ DOPOVĚDNÝ PRACOVNÍK, KTERÝ PŘÍMO ŘÍDÍ BOURACÍ PRÁCI, DÁT DOHODNUTÝM ZNAMENÍM POKYN K OKAMŽITÉMU OPUŠTĚNÍ PRACOVIŠTĚ
- BOURÁNÍ NESMÍ BÝT PŘERUŠENO, POKUD NENÍ ZAJIŠTĚNA STABILITA BOURANÉ KONSTRUKCE NEBO JEJÍ ČÁSTI
- RUČNÍ BOURÁNÍ NOSNÝCH SVISLÝCH KONSTRUKCÍ SE PROVÁDÍ ZÁSADNĚ SMĚREM SHORA DOLŮ, PŘI RUČNÍM BOURÁNÍ ZE ZVÝŠENÝCH PRACOVNÍCH PODLAH MUSÍ BÝT PROVEDENA OPATŘENÍ STANOVENÁ PRO PRÁCI VE VÝŠKÁCH
- KONSTRUKCÍM PRVKY MOHOU BÝT ODSTRAŇOVÁNY PŘI RUČNÍM BOURÁNÍ JEN TEHDY, NEJSOU-LI ZATÍŽENY
- VYBOURANÝ MATERIÁL MUSÍ BÝT ODSTRAŇOVÁN A SKLADOVÁN TAK, ABY NEOMEZOVAL DALŠÍ PRŮBĚH BOURACÍCH PRACÍ
- PŘI BOURÁNÍ SE MUSÍ ZAJISTIT PROSTOR, VE KTERÉM SE BOURACÍ PRÁCE PROVÁDĚJÍ
- VÝŠKOVÉ ÚROVNĚ PODLAH A KONSTRUKCÍ OZNAČUJÍ STAVAJÍCÍ VÝŠKY
- PŘESNÉ ROZSAHY BOURACÍCH PRACÍ BUDOU UPŘESNĚNY V PRŮBĚHU STAVBY PO ZJIŠTĚNÍ SKUTEČNÝCH ROZMĚRŮ A SKLADBY SKRYTÝCH KONSTRUKCÍ
- ORIENTAČNÍ PROSTUPY PRO ROZVODY VZT, UT, NN, ZTI a SLP PROVEST NA STAVBĚ PODLE PROJEKTOVÉ DOKUMENTACE JEDNOTLIVÝCH PROFESÍ
- POKUD SE BĚHEM BOURACÍCH PRACÍ OBJEVÍ NEZJIŠTĚNÉ KONSTRUKCE, KONTAKTUJTE ZPRACOVATELE PD
- PŘESNÝ ROZSAH BOURÁNÍ PODLAHOVÝCH KONSTRUKCÍ BUDE URČEN V PRŮBĚHU STAVBY DLE JEJICH SKUTEČNÉ SKLADBY A TLOUŠŤKY JEDNOTLIVÝCH VRSTEV
- V PŘÍPADĚ PROVEDENÍ PRORAZU OTVORU V NOSNÝCH ZDIVOVÝCH KONSTRUKCÍCH A PŘÍČKÁCH (OTVORY ŠIŘÍ DO 450 MM), BUDOU NEJDŘÍVE NAD BUDOUCÍM OTVOREM OSAZENY OCELOVÉ VÁLCOVANÉ PROFILY TVOŘÍCÍ PŘEKLAD
- PŘED ZAHÁJENÍM JEDNOTLIVÝCH BOURACÍCH PRACÍ BUDE OVĚŘENA STATICKÁ FUNKCE DANÉ KONSTRUKCE A KONSTRUKCI NAVAZUJÍCÍ BOURANÝM PRACEM NESMÍ DOJÍT K PORUŠENÍ STATICKÉ FUNKCE KONSTRUKCÍ A OHROŽENÍ ZDRAVÍ OSOB
- PROSTAVY STAVEBNÍCH PRACÍ SE MOHOU ZMĚNIT V ODŮVODNĚNÝCH SKUTEČNOSTECH V PRŮBĚHU VÝSTAVBY
- PŘESNÝ POPIS STAVEBNÍCH PRACÍ A KONSTRUKCÍ VIZ TECHNICKÁ ZPRÁVA
- POSTUP BOURÁNÍ JEDNOTLIVÝCH KONSTRUKCÍ BUDE UPŘESNĚN NA STAVBĚ (PO OVĚŘENÍ MOŽNÉHO SYSTÉMU PŘÍDAVNÝCH KONSTRUKCÍ) ZÁPISEM DO STAVEBNÍHO DENÍKU, DODAVATEL PŘEDLOŽÍ TECHNOLOGICKÝ POSTUP PROVÁDĚNÍ KE SCHválení
- BOURANÉ STĚNY JSOU ČERVENÉ

LEGENDA MATERIÁLŮ A PLOCH:

- STÁVAJÍCÍ KONSTRUKCE
- BOURANÉ NEBO DEMONTOVANÉ STAVEBNÍ PRVKY A KONSTRUKCE
- DOZDÍVKA Z CIHEL PLNÝCH PÁLENÝCH 290x140x65 mm (P15 MPa), NA MALTU MC 10,0 MPa

SKLADBY BOURANÝCH PODLAH:

JEDNÁ SE O PŘEDPOKLÁDANÉ SKLADBY PODLAHOVÝCH KONSTRUKCÍ DLE PODKLADŮ

2.A ODSTRANĚNÍ NÁŠLAPNÉ VRSTVY PODLAHY (KOBEREC)

M.Č.: 204, 205, 206, 207, 208, 209, 210, 211, 212, 213, 214, 215, 216, 219, 220, 221, 222

– KOBEREC	TL. 5 mm
CELKEM	~5 mm

– STÁVAJÍCÍ SKLADBA PODLAHY

2.B ODSTRANĚNÍ NÁŠLAPNÉ VRSTVY PODLAHY (PVC)

M.Č.: 217, 218

– PVC + LEPIDLO	TL. 5 mm
CELKEM	~5 mm

– STÁVAJÍCÍ SKLADBA PODLAHY

2.C VYBOURÁNÍ CELÉ SKLADBY PODLAHY

M.Č.: 201, 202, 226

– ŠAMOTOVÁ DLAŽBA	TL. 15 mm
– CEMENTOVÁ MALTA	TL. 10 mm
– BETONOVÁ MAZANINA	TL. 75 mm
– SUŤOVÝ NÁSYP	TL. 20 mm
CELKEM	~120 mm

– STÁVAJÍCÍ STROPNÍ NÁSYP NAD CHELNOU KLENBOU

2.D VYBOURÁNÍ CELÉ SKLADBY PODLAHY

M.Č.: 203, 227

– KERAMICKÁ DLAŽBA + LEPICÍ TMEL	TL. 15 mm
– BETONOVÁ MAZANINA	TL. 85 mm
– SUŤOVÝ NÁSYP	TL. 20 mm
CELKEM	~120 mm

– STÁVAJÍCÍ STROPNÍ NÁSYP NAD CHELNOU KLENBOU, NEBO DŘEVĚNÝM STROPEM

2.E VYBOURÁNÍ CELÉ SKLADBY PODLAHY VČETNĚ PODKLADNÍCH VRSTEV

M.Č.: 224, 225

– KERAMICKÁ DLAŽBA + LEPICÍ TMEL	TL. 15 mm
– BETONOVÁ MAZANINA	TL. 45 mm
– PROKYNUTÝ ZÁKLOP PODLAHY + POLŠTÁŘE	TL. 25 mm
– SUŤOVÝ NÁSYP	TL. 85 mm
CELKEM	~170 mm

– STÁVAJÍCÍ STROPNÍ NÁSYP NAD DŘEVĚNÝM STROPEM

2.F VYBOURÁNÍ CELÉ SKLADBY PODLAHY VČETNĚ PODKLADNÍCH VRSTEV

M.Č.: 223

– PVC + LEPIDLO	TL. 5 mm
– PROKYNUTÝ ZÁKLOP PODLAHY + POLŠTÁŘE	TL. 25 mm
– SUŤOVÝ NÁSYP	TL. 90 mm
CELKEM	~120 mm

– STÁVAJÍCÍ STROPNÍ NÁSYP NAD DŘEVĚNÝM STROPEM

VÝPIS OCELOVÝCH PRVKŮ

NÁZEV PRVKU	DÉLKA (M)	POČET KS	DÉLKA CELKEM (M)	HMOTNOST kg/m	HMOTNOST CELKEM (kg)	POZNÁMKA
I160	2,50	4	10,0	17,9	179,0	
I140	1,50	32	48,0	14,3	686,4	
I140	1,40	8	11,2	14,3	160,16	
I140	1,60	4	6,4	14,3	91,52	
I140	1,00	2	2,0	14,3	28,6	
I120	1,50	4	6,0	11,1	66,6	
I120	3,00	4	12,0	11,1	133,2	
POMOCNÉ OCELOVÉ KONSTRUKCE					~50,00	DÉLKY PRVKŮ URČENY NA MÍSTĚ
CELKEM					1435,48	

– V TABULCE UVEDENÝ VÝPIS PRVKŮ JE POUZE ORIENTAČNÍ O UMÍSTĚNÍ, ROZMĚRECH A POČTU NUTNÝCH OCELOVÝCH NOSNÍKŮ BUDE ROZHODNUTO V PRŮBĚHU STAVBY DLE SKUTEČNÉHO STAVU A ROZMĚRŮ JEDNOTLIVÝCH KONSTRUKCÍ
– VŠECHNY OCELOVÉ PRVKY BUDOU OPATŘENY ANTIKOROZNÍM ZÁKLADNÍM NÁTĚREM.

VÝPIS DŘEVĚNÝCH PRVKŮ

ČÍSL. NA VÝKRESE	NÁZEV PRVKU	PROŘEZ PRVKU š x v (mm)	DÉLKA (PLOCHA) CELKEM (m, m²)	OBJEM (m³)	POZNÁMKA
	PODLAHOVÉ DŘEVĚNÉ VÝMĚNY	–	–	~0,5	DÉLKY URČENY NA MÍSTĚ
	POMOCNÉ A NEPŘEDPOKLÁDANÉ KONSTRUKCE			~0,7	PŘESNÉ ROZMĚRY JEDNOTLIVÝCH PRVKŮ BUDOU ZNÁMY PO ODSTRANĚNÍ PŮVODNÍCH KCI A.J.
	CELKEM			~1,2	

– VÝMĚRA DŘEVĚNÝCH PRVKŮ JE POUZE ORIENTAČNÍ, BEZ PROŘEZU

ŘEZIVO SM
PEVNOSTNÍ TŘÍDA SI
VLHKOST DŘEVA max.20%

POPIS BOURACÍCH PRACÍ:

- (D.01) VYBOURÁNÍ STÁVAJÍCÍCH DŘEVĚNÝCH OKENNÍCH VÝPLNÍ V CELÉM ROZSAHU VČETNĚ DŘEVĚNÉ PARAPETNÍ DESKY A OPLECHOVÁNÍ VENKOVNÍHO PARAPETU (OKNA DVOJITÉ S JEDNODUCHÝM ZASKLENÍM)
- (D.02) KOMPLETNÍ DEMONTÁŽ A ODSTRANĚNÍ STÁVAJÍCÍCH ČLÁNKOVÝCH OTOPNÝCH TĚLES A ROZVODŮ ÚT, VIZ PROFESE VYTÁPĚNÍ
- (D.03) DEMONTÁŽ A ODSTRANĚNÍ STÁVAJÍCÍCH KUCHYŇSKÉ LINKY VČETNĚ DŘEZU, SPOTŘEBIČŮ, ZAVŘENÝCH SKŘÍNĚK ATD.
- (D.04) VYBOURÁNÍ KERAMICKÉHO OBKLADU V CELÉM ROZSAHU
- (D.05) DEMONTÁŽ A ODSTRANĚNÍ GARNÝŽÍ VČETNĚ VEŘTIKÁLNÍHO LAMELOVÉHO ZÁVĚSU
- (D.06) DEMONTÁŽ A ODSTRANĚNÍ BLESKOSVODU VČETNĚ KOTEVNÍCH PRVKŮ, VIZ PROFESE ELEKTRO
- (D.07) KOMPLETNÍ DEMONTÁŽ A ODSTRANĚNÍ DEŠŤOVÉHO SVODU Z POZINKOVANÉHO PLECHU VČETNĚ OBJÍMEK
- (D.08) DEMONTÁŽ VNITŘNÍHO DŘEVĚNÉHO OVEŘENÍHO KŘÍDLA VČETNĚ OCELOVÉ ZÁRUBNĚ A PŘÍPADNÉHO DŘEVĚNÉHO PRAHU (ROZMĚRY UVEDENY V PŮDORYSE)
- (D.09) DEMONTÁŽ VNITŘNÍHO DŘEVĚNÉHO/LAMINO OVEŘENÍHO KŘÍDLA VČETNĚ OCELOVÉ ZÁRUBNĚ A PŘÍPADNÉHO DŘEVĚNÉHO PRAHU (ROZMĚRY UVEDENY V PŮDORYSE)
- (D.10) DEMONTÁŽ A ODSTRANĚNÍ OCELOVÉHO VLAKOVÉHO STUŽIDLA PŘIPRAVENÉHO K FASÁDĚ OBJEKTU
- (D.11) DEMONTÁŽ A ODSTRANĚNÍ STÁVAJÍCÍCH ZÁŘIZOVACÍCH PŘEDMĚTŮ (UMYVADLO, VANA, DŘEZ, WC, VÝTOKOVÉ BATERIE,...), VIZ PROFESE ZTI
- (D.12) DEMONTÁŽ A ODSTRANĚNÍ STÁVAJÍCÍ OCELOVÉ OKENNÍ MŘÍŽE
- (D.13) ODSTRANĚNÍ VESTAVĚNÉ SKŘÍNĚ
- (D.14) DEMONTÁŽ A ODSTRANĚNÍ STÁVAJÍCÍHO KAMEROVÉHO SYSTÉMU
- (D.15) DEMONTÁŽ A ODSTRANĚNÍ LAMINO/DŘEVĚNÉHO OBKLADU STĚNY
- (D.16) DEMONTÁŽ A ODSTRANĚNÍ LAMINO-OCELOVÉHO PŘÍSTAVENÉHO KRYTU OTOPNÉHO TĚLESA VČETNĚ PARAPETNÍ DESKY
- (D.17) DEMONTÁŽ A ODSTRANĚNÍ STÁVAJÍCÍ OCELOVÉ OVEŘNÉ MŘÍŽE
- (D.18) DEMONTÁŽ A ODSTRANĚNÍ ROZEBIRATELNÉHO KAZETOVÉHO MINERÁLNÍHO PODHLEDU V CELÉM ROZSAHU VČETNĚ PODPŮRNÉ KONSTRUKCE
- (D.19) NEOBSAZENO
- (D.20) DEMONTÁŽ A ODSTRANĚNÍ NÁSTĚNNÉHO HYDRANTU
- (D.21) ODSTRANĚNÍ TERAZZO DLAŽBY Z ATIKY PLOCHÉ STŘECHY VČETNĚ OPLECHOVÁNÍ, LIBOVÁNÍ ATIKY Z CPP NA GROVEŠ STROPNÍ KONSTRUKCE
- (D.22) VYBOURÁNÍ A ODSTRANĚNÍ SKLADBY STŘEŠNÍHO PLÁŠTĚ PLOCHÉ STŘECHY V CELÉM ROZSAHU VČETNĚ ATIKY A NAVAZUJÍCÍHO OPLECHOVÁNÍ
  - PŘEDPOKLÁDANÁ SKLADBA PLOCHÉ STŘECHY:
    - 3x NATAVITELNÝ ASFALTOVÝ PÁS TL. 15 mm
    - POLYSTYREN (POLSE) TL. 100 mm
    - SKLONOVÝ NÁSYP VČ. SPÁDU TL. 150–280 mm
    - CELKEM ~265–395 mm
  - STÁVAJÍCÍ STROPNÍ KONSTRUKCE HURDIS VČETNĚ OCELOVÝCH NOSNÍKŮ

– V RÁMCI BOURACÍCH PRACÍ BUDOU OTLUČENY VNITŘNÍ OMÍTKY STĚN, KTERÉ JSOU POŠKOZENÉ, NEBO NESOUDRŽNÉ V ROZSAHU cca 30%. OTLUČENÍ OMÍTEK BUDE PROVEDENO AŽ NA NOSNÉ ZDIVO, VČETNĚ VYŠKÁRÁNÍ SPÁR DO HLOUBKY 15 MM VČETNĚ MECHANICKÉHO ODSTĚRU CELÉ PLOCHY OD NEDRŽÍCÍCH ČÁSTÍ. ROZSAH URČEN NA MÍSTĚ BĚHEM PROVÁDĚCÍCH PRACÍ
– STÁVAJÍCÍ DŘEVĚNÉ HISTORICKÉ DVEŘE, KTERÉ ZŮSTANOU PONECHÁNY BUDOU PŘED PROVEDENÍM BOURACÍCH PRACÍ PATŘIČNĚ CHRÁNĚNY NAPŘ. GEOTEXTILIÍ A OSB DESKAMI
– SCHODIŠTĚ BUDE CHRÁNĚNO GEOTEXTILIÍ, PE FÓLIÍ A OSB DESKAMI PROTI POŠKOZENÍ
– DEMONTÁŽ VĚŠEKÝCH STÁVAJÍCÍCH ROZVODŮ TECHNICKÉHO ZAŘÍZENÍ BUDOVY (ZT, VZT, ZTI, NN, SLP,...), VIZ JEDNOTLIVÉ PROFESE
– V RÁMCI BOURACÍCH PRACÍ BUDOU OTLUČENY MĚZÍŘÍ OMÍTKY STĚN LOKÁLNĚ DLE POŽADAVKU V ROZSAHU cca 5,0 % OTLUČENÍ OMÍTEK BUDE PROVEDENO AŽ NA NOSNÉ ZDIVO, VČETNĚ VYŠKÁRÁNÍ SPÁR DO HLOUBKY 15 MM VČETNĚ MECHANICKÉHO ODSTĚRU CELÉ PLOCHY OD NEDRŽÍCÍCH ČÁSTÍ. ROZSAH URČEN NA MÍSTĚ BĚHEM PROVÁDĚCÍCH PRACÍ.
– STROPNÍMI KONSTRUKCEMI A STĚNAMI BUDOU PROVEDENY PROSTUPY (JADROVÉ VRTY) PRO NOVÉ ROZVODY INSTALACÍ
– VE SCHODIŠTNÍM PROSTORU BUDE ODSTRAŇOVÁNA CELOPLOŠNÉ STRUKTURÁLNÍ OTĚRKOVZDORNÁ OMÍTKA, KTERÁ ZASAHUJE DO VÝŠKY cca 1000 mm

±0,000 = ÚROVEŇ PODLAHY V 1.NP

VÝŠKOVÝ SYSTÉM B.P.V.
SOUŘADNÝ SYSTÉM S-JTSK

ARCHITEKTONICKÉ ŘEŠENÍ: PDPorch s.r.o., VOLYŇSKÁ 8, 612 00 BRNO, ING. ARCH. JAN PODEŠVA
PROJECT BUILDING S.R.O., ERBENOVA 8, 60200 BRNO, ING. ARCH. PETR STOJAN

HLAVNÍ AUTORSKÝ PROJEKTU: ING. ARCH. PETR STOJAN
ZODPOVĚDNÝ PROJEKTANT: BC. MLÁN PRESSNER
VYPRACOVAL: BC. MLÁN PRESSNER
KONTROLOVAL: ING. ARCH. PETR STOJAN
INVESTOR: VETERINÁRNÍ UNIVERZITA BRNO, PALACKÉHO TŘÍDA 1946/1, 612 00 BRNO
MÍSTO AKCE: VETUNI – PODPORA ENERGETICKÉ ÚSPORNOSTI OBJEKTU Č. 1

DÍLČÍ A NÁZEV OBJEKTU:	SO 001 – OBJEKT Č.1
NÁZEV VÝKRESU:	PŮDORYS 2.NP – BOURACÍ PRÁCE
FORMÁT:	6 A4
DATUM:	ZÁŘÍ 2024
ČÍSLO ZAKÁZKY:	4723
SPOLEČNÉ:	D.1.1
MĚŘÍTKO:	1:50
ČÍSLO VÝKRESU:	D.1.1–04