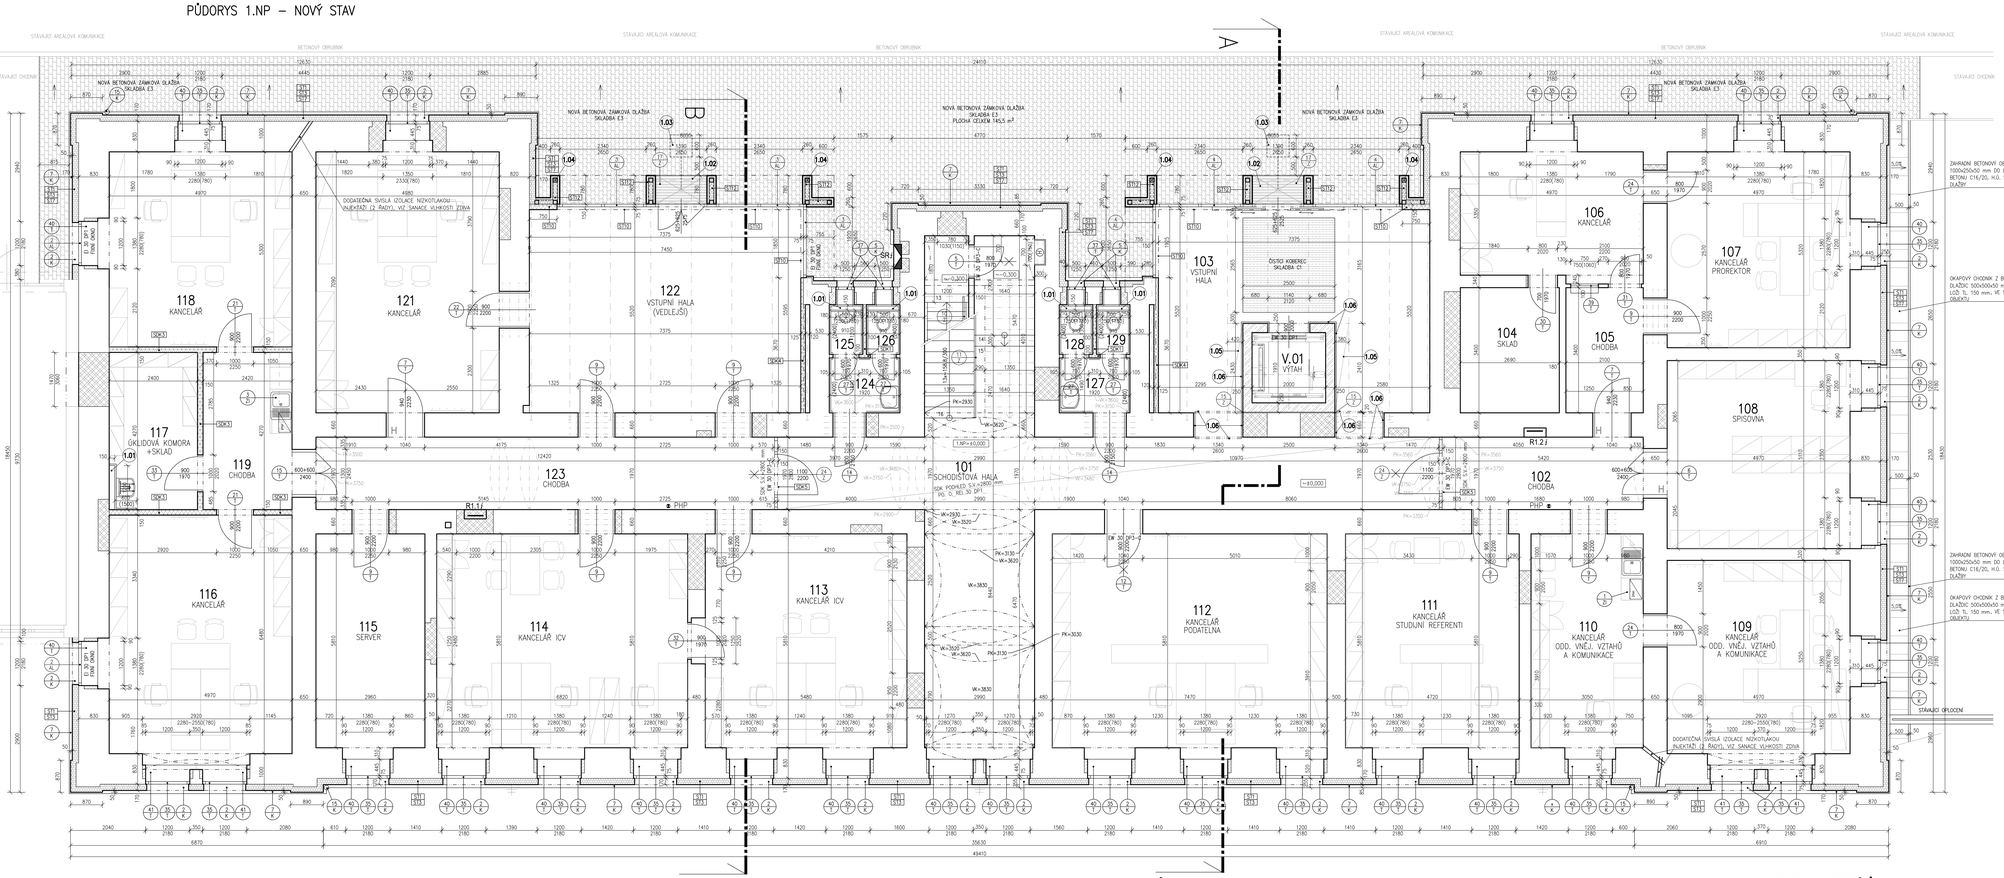PŮDORYS 1.NP – NOVÝ STAV