PŮDORYS 2.NP – NOVÝ STAV

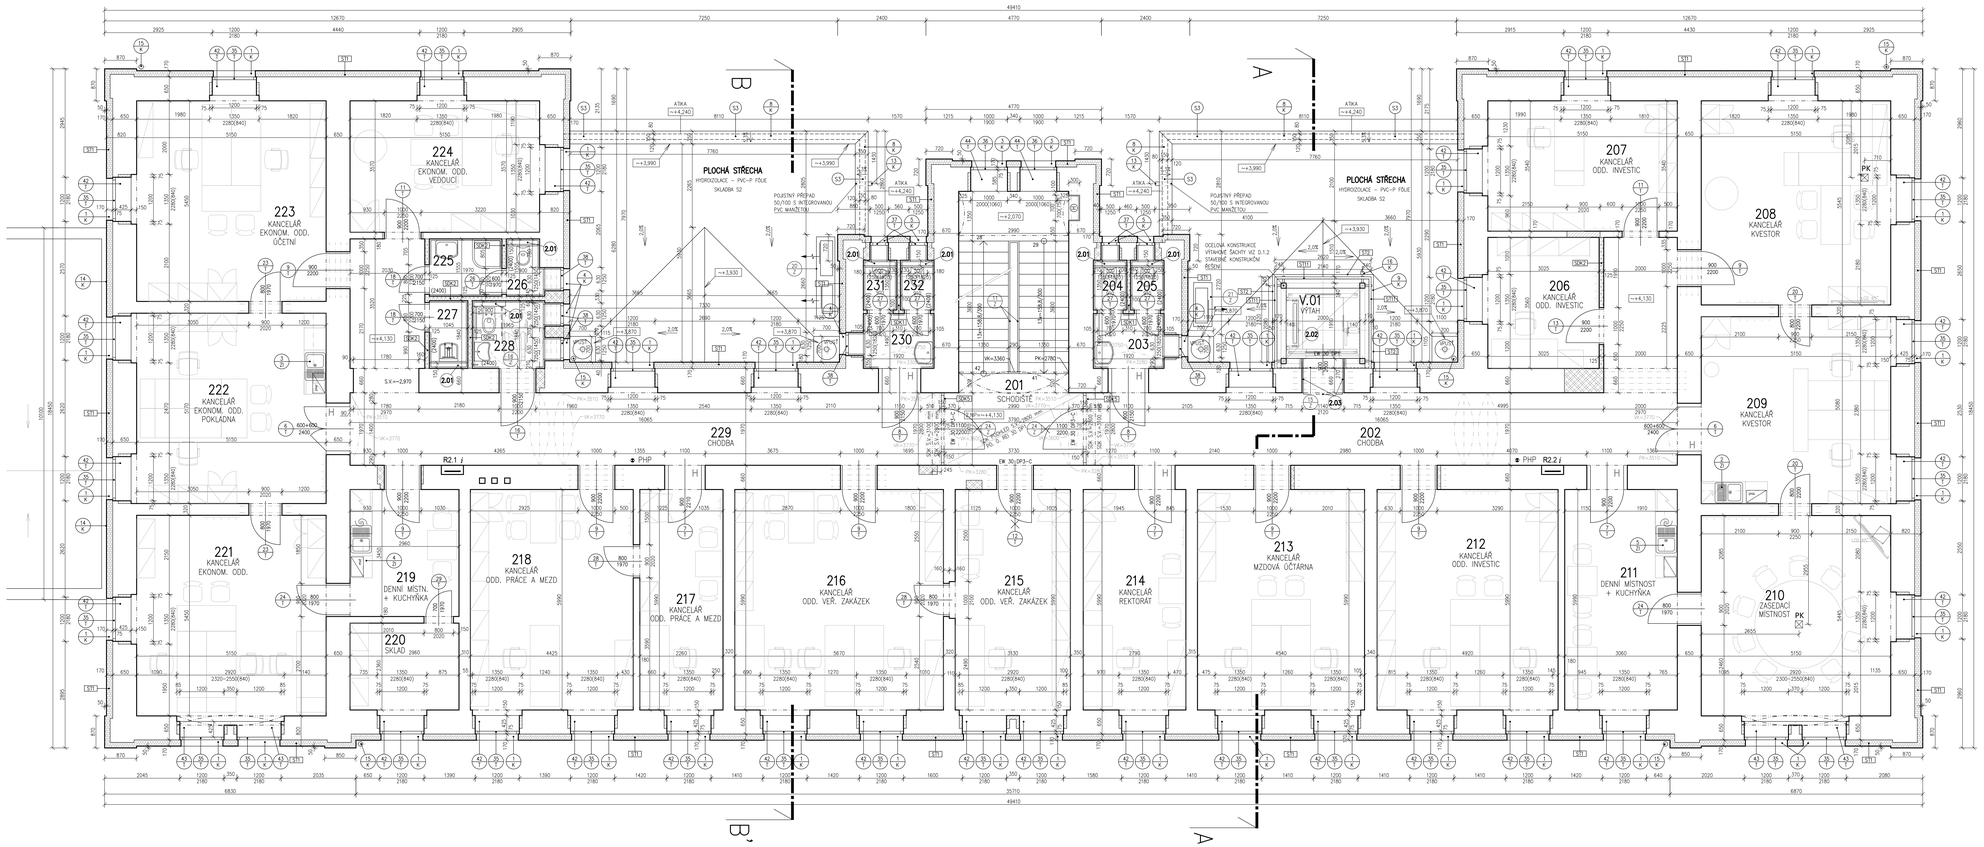

LEGENDA MÍSTNOSTÍ 2.NP

ČÍSLO MÍSTNOSTI	ÚČEL MÍSTNOSTI	PLOCHA (m²)	SV.VÝŠKA (m) PŮ. SNÍŽ.	PŮ. PODL.	POVRCH PODLAHY NOVÝ / STÁVAJÍCÍ	POVRCH STĚN NOVÝ / STÁVAJÍCÍ	OZN. PODLAHY	POVRCH STROPU NOVÝ / STÁVAJÍCÍ	POZNÁMKA
201	SCHODIŠTĚ	24,30	3,50 – 3,75	2,80	LITÉ TERACCO	STAVEBNÍ OMÍTKA + MALBA	D1, D3	STAVEBNÍ OM. + MALBA SDK PODHLED + MALBA	PLNÝ, HLADKÝ SDK PODHLED REI 30 TERACCO SOKL, V=100 mm
202	CHODBA	43,70	3,50 – 3,75	3,10	LITÉ TERACCO	STAVEBNÍ OMÍTKA + MALBA	D1	STAVEBNÍ OM. + MALBA SDK PODHLED + MALBA	TERACCO SOKL, V=100 mm
203	PŘÍSTUP WC ŽENY	3,45	3,25 – 3,75	3,05	KERAMICKÁ DLAŽBA	STAVEBNÍ OMÍTKA + MALBA KERAM. OBKLAD, V=2,4m	B3	STAVEBNÍ OM. + MALBA SDK PODHLED + MALBA	PLNÝ, HLADKÝ –
204	WC ŽENY	1,30	3,25 – 3,75	3,05	KERAMICKÁ DLAŽBA	STAVEBNÍ OMÍTKA + MALBA KERAM. OBKLAD, V=2,4m	B3	STAVEBNÍ OM. + MALBA SDK PODHLED + MALBA	PLNÝ, HLADKÝ –
205	WC ŽENY	1,30	3,25 – 3,75	3,05	KERAMICKÁ DLAŽBA	STAVEBNÍ OMÍTKA + MALBA KERAM. OBKLAD, V=2,4m	B3	STAVEBNÍ OM. + MALBA SDK PODHLED + MALBA	PLNÝ, HLADKÝ –
206	KANCELÁŘ – ODDĚLENÍ INVESTIC A ZPRAVY MAJETKU	11,00	3,55 – 3,70	3,20	VINYL	STAVEBNÍ OMÍTKA + MALBA	A1	SDK PODHLED + MALBA	PLNÝ, HLADKÝ HLINÍKOVÁ SOKL, LIŠTA, V=60 mm
207	KANCELÁŘ – ODDĚLENÍ INVESTIC A ZPRAVY MAJETKU	18,60	3,55 – 3,70	3,20	VINYL	STAVEBNÍ OMÍTKA + MALBA	A1	SDK PODHLED + MALBA	PLNÝ, HLADKÝ HLINÍKOVÁ SOKL, LIŠTA, V=60 mm
208	KANCELÁŘ – KVESTOR	29,00	3,58 – 3,70	3,20	ZAVĚŠENÝ KOBEREC	STAVEBNÍ OMÍTKA + MALBA	C2	SDK PODHLED + MALBA	PLNÝ, HLADKÝ ZAVĚŠENÝ MŘÍŽKOVÝ PANEL HLINÍKOVÁ SOKL, LIŠTA, V=60 mm
209	KANCELÁŘ – KVESTOR	27,90	3,58 – 3,70	3,20	ZAVĚŠENÝ KOBEREC	STAVEBNÍ OMÍTKA + MALBA	C2	SDK PODHLED + MALBA	PLNÝ, HLADKÝ ZAVĚŠENÝ MŘÍŽKOVÝ PANEL HLINÍKOVÁ SOKL, LIŠTA, V=60 mm
210	ZASEDACÍ MÍSTNOST	29,20	3,41 – 3,70	3,20	ZAVĚŠENÝ KOBEREC	STAVEBNÍ OMÍTKA + MALBA	C2	SDK PODHLED + MALBA	PLNÝ, HLADKÝ ZAVĚŠENÝ MŘÍŽKOVÝ PANEL HLINÍKOVÁ SOKL, LIŠTA, V=60 mm
211	DENNÍ MÍSTNOST + KUCHYŇKA	18,50	3,58 – 3,70	3,20	VINYL	STAVEBNÍ OMÍTKA + MALBA	A1	SDK PODHLED + MALBA	PLNÝ, HLADKÝ HLINÍKOVÁ SOKL, LIŠTA, V=60 mm
212	KANCELÁŘ – ODDĚLENÍ INVESTIC A ZPRAVY MAJETKU	29,90	3,56 – 3,70	3,20	VINYL	STAVEBNÍ OMÍTKA + MALBA	A1	SDK PODHLED + MALBA	PLNÝ, HLADKÝ HLINÍKOVÁ SOKL, LIŠTA, V=60 mm
213	KANCELÁŘ – MZDOVÁ ÚČTÁRNA	27,60	3,56 – 3,70	3,20	VINYL	STAVEBNÍ OMÍTKA + MALBA	A1	SDK PODHLED + MALBA	PLNÝ, HLADKÝ HLINÍKOVÁ SOKL, LIŠTA, V=60 mm
214	KANCELÁŘ – REKTORÁT	16,90	3,57 – 3,70	3,20	ZAVĚŠENÝ KOBEREC	STAVEBNÍ OMÍTKA + MALBA	C2	SDK PODHLED + MALBA	PLNÝ, HLADKÝ HLINÍKOVÁ SOKL, LIŠTA, V=60 mm
215	KANCELÁŘ – ODDĚLENÍ VEŘEJNÝCH ZAKÁZEK	19,30	3,62 – 3,70	3,20	VINYL	STAVEBNÍ OMÍTKA + MALBA	A1	SDK PODHLED + MALBA	PLNÝ, HLADKÝ HLINÍKOVÁ SOKL, LIŠTA, V=60 mm
216	KANCELÁŘ – ODDĚLENÍ VEŘEJNÝCH ZAKÁZEK	34,40	3,62 – 3,70	3,20	VINYL	STAVEBNÍ OMÍTKA + MALBA	A1	SDK PODHLED + MALBA	PLNÝ, HLADKÝ HLINÍKOVÁ SOKL, LIŠTA, V=60 mm
217	KANCELÁŘ – ODDĚLENÍ PRÁCE A MEZD	13,70	3,62 – 3,70	3,20	VINYL	STAVEBNÍ OMÍTKA + MALBA	A1	SDK PODHLED + MALBA	PLNÝ, HLADKÝ HLINÍKOVÁ SOKL, LIŠTA, V=60 mm
218	KANCELÁŘ – ODDĚLENÍ PRÁCE A MEZD	26,90	3,62 – 3,70	3,20	VINYL	STAVEBNÍ OMÍTKA + MALBA	A1	SDK PODHLED + MALBA	PLNÝ, HLADKÝ HLINÍKOVÁ SOKL, LIŠTA, V=60 mm
219	DENNÍ MÍSTNOST + KUCHYŇKA	10,70	3,60 – 3,70	3,20	VINYL	STAVEBNÍ OMÍTKA + MALBA	A1	SDK PODHLED + MALBA	PLNÝ, HLADKÝ HLINÍKOVÁ SOKL, LIŠTA, V=60 mm
220	SKLAD	7,20	3,60 – 3,70	3,20	VINYL	STAVEBNÍ OMÍTKA + MALBA	A1	SDK PODHLED + MALBA	PLNÝ, HLADKÝ HLINÍKOVÁ SOKL, LIŠTA, V=60 mm
221	KANCELÁŘ – EKONOMICKÉ ODDĚLENÍ	28,70	3,57 – 3,70	3,20	VINYL	STAVEBNÍ OMÍTKA + MALBA	A1	SDK PODHLED + MALBA	PLNÝ, HLADKÝ HLINÍKOVÁ SOKL, LIŠTA, V=60 mm ZAVĚŠENÝ MŘÍŽKOVÝ PANEL
222	KANCELÁŘ – EKONOMICKÉ ODDĚLENÍ – ÚČETNÍ	27,50	3,59 – 3,70	3,20	VINYL	STAVEBNÍ OMÍTKA + MALBA	A1	SDK PODHLED + MALBA	PLNÝ, HLADKÝ HLINÍKOVÁ SOKL, LIŠTA, V=60 mm ZAVĚŠENÝ MŘÍŽKOVÝ PANEL
223	KANCELÁŘ – EKONOMICKÉ ODDĚLENÍ – POKLADNA	28,50	3,60 – 3,70	3,20	VINYL	STAVEBNÍ OMÍTKA + MALBA	A1	SDK PODHLED + MALBA	PLNÝ, HLADKÝ HLINÍKOVÁ SOKL, LIŠTA, V=60 mm ZAVĚŠENÝ MŘÍŽKOVÝ PANEL
224	KANCELÁŘ – EKONOMICKÉ ODDĚLENÍ – VEDOUCÍ	18,80	3,57 – 3,70	3,20	VINYL	STAVEBNÍ OMÍTKA + MALBA	A1	SDK PODHLED + MALBA	PLNÝ, HLADKÝ HLINÍKOVÁ SOKL, LIŠTA, V=60 mm
225	PŘÍSTUP WC + SPRCHA	3,15	3,57 – 3,90	3,00	KERAMICKÁ DLAŽBA	STAVEBNÍ OMÍTKA + MALBA KERAM. OBKLAD, V=2,4m	B3	STAVEBNÍ OM. + MALBA SDK PODHLED + MALBA	PLNÝ, HLADKÝ –
226	WC	1,60	3,57 – 3,90	3,00	KERAMICKÁ DLAŽBA	STAVEBNÍ OMÍTKA + MALBA KERAM. OBKLAD, V=2,4m	B3	STAVEBNÍ OM. + MALBA SDK PODHLED + MALBA	PLNÝ, HLADKÝ –
227	ÚKLIDOVÁ KOMORA	2,00	3,57 – 3,90	3,00	KERAMICKÁ DLAŽBA	STAVEBNÍ OMÍTKA + MALBA KERAM. OBKLAD, V=2,4m	B3	STAVEBNÍ OM. + MALBA SDK PODHLED + MALBA	PLNÝ, HLADKÝ –
228	WC ZTP	4,20	3,57 – 3,90	3,00	KERAMICKÁ DLAŽBA	STAVEBNÍ OMÍTKA + MALBA KERAM. OBKLAD, V=2,4m	B3	STAVEBNÍ OM. + MALBA SDK PODHLED + MALBA	PLNÝ, HLADKÝ –
229	CHODBA	44,30	3,57 – 3,77	3,10	LITÉ TERACCO	STAVEBNÍ OMÍTKA + MALBA	D1	STAVEBNÍ OM. + MALBA SDK PODHLED + MALBA	TERACCO SOKL, V=100 mm
230	PŘÍSTUP WC MUŽI	3,50	3,28 – 3,75	3,05	KERAMICKÁ DLAŽBA	STAVEBNÍ OMÍTKA + MALBA KERAM. OBKLAD, V=2,4m	B3	STAVEBNÍ OM. + MALBA SDK PODHLED + MALBA	PLNÝ, HLADKÝ –
231	WC MUŽI	1,30	3,28 – 3,75	3,05	KERAMICKÁ DLAŽBA	STAVEBNÍ OMÍTKA + MALBA KERAM. OBKLAD, V=2,4m	B3	STAVEBNÍ OM. + MALBA SDK PODHLED + MALBA	PLNÝ, HLADKÝ –
232	WC MUŽI	1,30	3,28 – 3,75	3,05	KERAMICKÁ DLAŽBA	STAVEBNÍ OMÍTKA + MALBA KERAM. OBKLAD, V=2,4m	B3	STAVEBNÍ OM. + MALBA SDK PODHLED + MALBA	PLNÝ, HLADKÝ –
V.01	VÝTAH	3,82	–	–	–	PROSKLENÉ STĚNY	–	–	Z ČÁSTI OMÍTKA + MALBA

LEGENDA POZNÁMEK 2.NP:

(2.01) U ZAŘIZOVACÍCH PŘEDMĚTŮ SANITÁRNÍHO VYBAVENÍ (WC MÍSTY, PISOÁRY) BUDE PROVEDEN SDK SOKL VÝŠKY 1200 mm ZE SYSTÉMOVÉ KONSTRUKCE. SANITÁRNÍ VYBAVENÍ BUDE UPŘESNĚNO NA SYSTÉMOVÝCH MONTÁŽNÍCH PRVCÍCH URČENÝCH PRO SUCHÉ VYSTAVBY, DODÁVKA A MONTÁŽ VIZ ZTI

(2.02) OCELOVÁ KONSTRUKCE VÝTAHOVÉ ŠACHTY VIZ D.1.2 STAVEBNÍ KONSTRUKČNÍ ŘEŠENÍ, BUDE OPATŘENA CERTIFIKOVANÝM PROTIPOŽÁRNÍM NÁTĚROVÝM SOUSTŘEDĚNÍM S POŽÁRNÍ ODOLNOSTÍ 30 MINUT

(2.03) KAMENNÝ OBKLAD OTVORU VÝTAHOVÝCH DVEŘÍ, OBKLAD NALEPEN CELOPLOŠNĚ SYSTÉMOVÝM LEPIDLEM KE STĚNĚ A NASTAVĚNÍ OTVORU, POPIS OBKLADU VIZ SPECIFIKACE POVRCHOVÝCH ÚPRAV

- V MÍSTĚ VYBOURANÝCH STAVEBNÍCH OKEN BUDE DOPLNĚNO OSTĚNÍ, PŘÍPADNĚ NAOPRAZÍ A PARAPET Z POROBETONOVÝCH TVÁRNIC (PŘÍČKOVKY) TL. 75 mm DLE ROZMĚRŮ NA VÝKRESE. PROVEDENO CELKOVÉ ZAČIŠTĚNÍ A ZAPRAVENÍ
- U STAVEBNÍCH STĚN PROVEDENÝCH MIMO JAKÉKOLIV OMÍTKY (NAPROSTOBETONOVÉ) V ROZSAHU CCA 30% A U STROPŮ CCA 10% CELKOVÉ PLOCHY MÍSTNOSTÍ, POZ. JEDNOVRSTVÁ OMÍTKOVÁ BUDE PODKLAD OPATŘEN CELKOVÝM POSTŘIKEM. SAMOZŘEJMOST STAVEBNÍ OMÍTKA PROVEDENÍM V CELÉ PLOŠE STĚN NA 100% A CELOPLOŠNÉ STROPY BEZ PODHLEDŮ
- PARAPETY NA WC BUDOU PROVEDENY V KERAMICKÝCH OBKLADU
- SVISLÁ A DALŠÍ ZAŘÍZENÍ ZABUDOVANÁ V POŽÁRNÍCH PODHLEDECH BUDOU SYSTÉMOVĚ POŽÁRNĚ OCHRÁNĚNA (DPLAŠŤOVÁ, OBLOŽENÍ)

PK – PODLAHOVÁ KRABICE (VAN, SLP A AVT) – VYŘOUNUTÍ PODLAHY, OSAZENÍ KRABICE, ZAPRAVENÍ VČETNĚ PŘÍPRAVY PRO KABELÁŽ

VÝPIS DŘEVĚNÝCH PRVKŮ

OZN. NA VÝKRESE	NÁZEV PRVKU	PŘÍŘEZ PRVKU š x v (mm)	DÉLKA (PLOCHA) CELKEM (m, m²)	OBJEM (m³)	POZNÁMKA
	POMOCNÉ A NEPŘEDPOKLÁDANÉ KONSTRUKCE			~0,6	PŘESNÉ ROZMĚRY JEDNOTLIVÝCH PRVKŮ ZVOLÍ NA STAVBĚ. POUŽITÍ PRO POMOCNÉ PRÁCE, DOHRANA STAVAJÍCÍCH KCI AJ.
	CELKEM			~0,6	

– VÝMĚRA DŘEVĚNÝCH PRVKŮ JE POUZE ORIENTAČNÍ, BEZ PROŘEZU

ŘEZIVO SM
PEVNOSTNÍ TŘÍDA SI
VLHKOST DŘEVA max.20%

VÝPIS OCELOVÝCH PRVKŮ

NÁZEV PRVKU	DÉLKA (M)	POČET ks	DÉLKA CELKEM (M)	HMOTNOST kg/m	HMOTNOST CELKEM (kg)	POZNÁMKA
POMOCNÉ OCELOVÉ KONSTRUKCE, NAD REVIZNÍ OTVORY, ROZVAŘEČE ATD.					~110,00	PROFILY URČENY NA MÍSTĚ
CELKEM					110,00	

– V TABULCE UVEDENÝ VÝPIS PRVKŮ JE POUZE ORIENTAČNÍ O UMÍSTĚNÍ, ROZMĚRECH A POČTU NOVÝCH OCELOVÝCH NOSNÍKŮ BUDE ROZHODNUTO V PRŮBĚHU STAVBY DLE SKUTEČNÉHO STAVU A ROZMĚRŮ JEDNOTLIVÝCH KONSTRUKCÍ
– VŠECHNY OCELOVÉ PRVKY BUDOU OPATŘENY ANTIKOROZNÍM ZÁKLADNÍM NÁTĚREM

OBECNÉ POZNÁMKY:

– NEPŘÍSTUPNÉ A SKRYTÉ KONSTRUKCE SE POUZE PŘEDPOKLÁDAJÍ
– VEŠKERÉ NEJASNOSTI KONZULTUJTE S PROJEKTANTEM
– PO MONTÁŽI VŠECH INSTALACÍ BUDOU VŠECHNY PROSTUPY MEZI JEDNOTLIVÝMI POŽÁRNÍMI ÚSEKY POŽÁRNĚ UTĚSNĚNY
– SOKL PŘÍSTŘEŠNÍCH SANITÁRNÍCH INSTALACÍ BUDE PROVEDEN JAKO SDK, POUZE V 1.PP ZDĚNÝ
– VŠECHNY PRÁCE U ZATEPLOVACÍHO SYSTÉMU MUSÍ BÝT PROVÁDĚNY PODLE DETAILŮ DODAVATELE POLYSTYRU CERTIFIKOVANÉHO ZATEPLOVACÍHO SYSTÉMU A MUSÍ BÝT DODRŽENA TECHNOLOGICKÁ PRAVIDLA PRO PROVÁDĚNÍ TOHOTO SYSTÉMU
– SOUČINITEL TEPLOTNÍHO ČINU U PODHLEDŮ PODLAH A SCHODIŠŤ BUDE MIN. 0,6
– DO PROSTOR S VYŠŠÍ RELATIVNÍ VLHKOSTÍ BUDOU POUŽITY SADROKARTONOVÉ DESKY IMPREGNOVANÉ
– ZAMŘELÉ/ZAVŘENÉ JSOU PROSTUPY NAD Ø150 mm, MENŠÍ PROSTUPY BUDOU DODATEČNĚ POMOCÍ JÁDROVÝCH VRTŮ
– ROZMĚRY NA A OTVORŮ PRO PROSTUPŮZNÍ REVIZNÍ DVÍŘKA DO INSTALAČNÍCH ŠACHET, HYDRANTY, ROZVAŘEČE ATD. JSOU VČETNĚ JAKO STAVEBNÍ OTVORY PRO PŘEDPOKLÁDANÝ TYP ZABUDOVANÉHO PRVKU – NUTNO UPŘESNIT DLE SKUTEČNĚ DODANÉHO
– REVIZNÍ DVÍŘKA K ROZVAŘEČŮM VNITŘNÍHO VODOVODU A KANALIZACE BUDOU SOUČÁSTÍ ZTI
– NA ROHY ZDĚVÝCH STĚN SE POUŽÍJÍ KOVOVÉ PODOMÍTKOVÉ LIŠTOVKY
– PŘECHODY MEZI JEDNOTLIVÝMI POVRCHY PODLAH, UKONČENÍ PODLAH A DILATACE BUDOU OPATŘENY SYSTÉMOVÝMI PODLAHOVÝMI LIŠTAMI
– OMÍTKY V MÍSTNOSTECH S PODHLEDEM BUDOU PROVEDENY cca 100 mm NAD PODHLED. POKUD MUSÍ BÝT STĚNA OMÍTNUTA Z HLEDISKA POŽADOVANÉ POŽÁRNÍ ODOLNOSTI, JE NUTNO OMÍTKU PROVEST AŽ PO STROPNÍ KONSTRUKCI VČ. ADEKVÁTNÍHO DOTĚSNĚNÍ
– DRŽBINÉ PROSTUPY PRO ROZVODY VZT, ÚT, NN, ZTI A SLP PROVEST NA STAVBĚ PODLE PROJEKTOVÉ DOKUMENTACE JEDNOTLIVÝCH PROFESÍ
– BAREVNÉ ŘEŠENÍ POVRCHŮ ODSOUHLASÍ GP NA ZÁKLADĚ PŘEDLOŽENÝCH VZORKŮ
– VŠECHNY DŘEVĚNÉ PRVKY KONSTRUKCÍ NA EXPONOVANÝCH MÍSTECH (VENKOVNÍ PROSTORY–I ZAKRYTÉ, VNITŘNÍ PROSTORY S PŘEDPOKLÁDANOU ZVÝŠENOU VLHKOSTÍ, PROSTORY S VYŠŠÍ MOŽNOSTÍ PŘEDPOKLÁDANÉ HAVÁRIE ROZVODŮ VODY ATD.) BUDOU IMPREGNOVÁNY. IMPREGNACE BUDE ELIMINOVAT NASAKAVOST PRVKŮ A ZAMEZOVAT NAPADENÍ BIOTICKÝM ŠKŮDCI (HOUBY, HMYZ, PLÍSNĚ...)
– SOUČÁSTÍ VŠECH KONSTRUKCÍ JSOU I KOTVIČI A POMOCNÉ PRVKY
– POŽÁRNÍ ODOLNOSTI U DVEŘÍ, POMÍ. PROSLUNĚNÝCH STĚN S DVEŘMI, SE VZTAHUJE K OTEVŘENÉ ČÁSTI PRAVÍ. PODROBNÁ SPECIFIKACE POŽADAVKŮ VČ. DOKUMENTACE POŽÁRNĚ BEZPEČNOSTNÍHO ŘEŠENÍ A SMĚRNÉ VE VÝPISECH VÝROBKŮ
– PŘESNÉ UMÍSTĚNÍ ROZVAŘEČŮ NA BUDE UPŘESNĚNO A ZKOORDINOVÁNO BĚHEM REALIZACE DLE DRUHU ROZVAŘEČOVÉ SKŘÍNĚ. UMÍSTĚNÍ ROZVAŘEČŮ VČ. ZAŘÍZENÍ SLABOPROUDÉ ELEKTROTECHNIKY
– POKUD SE BĚHEM STAVEBNÍCH PRACÍ ODKRYJÍ NEZJIŠTĚNÉ KONSTRUKCE, KONTAKTUJTE PD
– U VŠECH NOVĚ OSAZOVANÝCH OKEN SE OPRAVÍ PŮVODNÍCH OMÍTEK VNITŘNÍHO OSTĚNÍ A NAOPRAZÍ, NAPOJENÍ OKEN NA OMÍTKY BUDE PROVEDENO APU LIŠTAMI – VNITŘNÍMI I VENKOVNÍMI
– DOZDÍVKY NOSNÝCH STĚN VE STAVEBNÍCH OTVORECH JE NUTNO ZAHÁZET DO STAVAJÍCÍHO ZDIVA
– OTVORY (VLNAI KLENEB) V NOSNÝCH ZDĚVÝCH KONSTRUKCÍCH ŠIŘŠÍCH JAK ~450 MM NUTNO PODCHYTIT VÁLCOVANÝM PROFILY
– KOTVENÍ KONSTRUKCE VÝTAHU DO STĚN ŠACHTY JE SOUČÁSTÍ DODÁVKY VÝTAHU
– VEŠKERÉ ZAŘIZOVACÍ PŘEDMĚTY KOTVENÉ DO STĚN BUDOU MÍT SVOJI POMOCNOU SYSTÉMOVOU NOSNOU KONSTRUKCI
– V 1.PP A V ČÁSTI 1.NP BUDOU PROVEDENA SANAČNÍ OPATŘENÍ STAVAJÍCÍCH KONSTRUKCÍ, VIZ SANACE
– POZICI A UMÍSTĚNÍ REVIZNÍCH DVÍŘEK BUDE UPŘESNĚNO NA STAVBĚ PO KOORDINACI S PROFESEMI A PROJEKTANTEM
– DOZDÍVKY OSTĚNÍ A NAOPRAZÍ SVISLÍCH OTVORŮ V NOSNÝCH STĚNÁCH BUDOU PROVEDENY Z POROBETONOVÉHO ZDIVA, PŘÍPADNĚ CEP
– PŘESNÉ ROZMĚRY OTVORŮ VE STĚNÁCH BUDOU URČENY DLE ZVOLENÉHO VÝROBCE REVIZNÍCH DVÍŘEK

– BAREVNOST POVRCHOVÝCH ÚPRAV FASÁDY, KLEMPÍŘSKÝCH VÝROBKŮ, VÝPLNÍ A DALŠÍCH PRVKŮ FASÁDY A STŘECHY, BUDE PROJEDNÁVÁNA S ARCHITEKTEM A TSK. BAREVNÉ ODSTÍNY BUDOU URČENY DLE PŘEDLOŽENÝCH VZORKŮ

LEGENDA MATERIÁLŮ A PLOCH:

- STÁVAJÍCÍ KONSTRUKCE
- PROSTÝ NEBO SLABĚ VYZTUŽENÝ BETON
- ŽELEZOBETON
- ZDIVO Z BETONOVÝCH BECNÍCKÝCH TVAROVEK VČETNĚ ZMONOLITNĚNÍ
- DOZDÍVKA Z CIHEL PLNÝCH PÁLENÝCH 290x140x65 mm (P15 MPa), NA MALTU MC 10,0 MPa
- PŘÍČKOVÉ ZDIVO TLOUŠŤKY 125 mm Z PŘESNÝCH POROBETONOVÝCH TVÁRNIC NA SYSTÉMOVOU TENKOVRSTVOU MALTU
- PŘÍČKOVÉ ZDIVO TLOUŠŤKY 100 mm Z PŘESNÝCH POROBETONOVÝCH TVÁRNIC NA SYSTÉMOVOU TENKOVRSTVOU MALTU
- SDK STĚNY, PŘÍČKY A PŘEDSTĚNY. PODROBNÁ SPECIFIKACE JEDNOTLIVÝCH TYPŮ KONSTRUKCÍ DLE ODKAZŮ S OZNAČENÍM "SDK XX". KONSTRUKCE BUDE JAKO KOMPLET PROVEDENA ZE SYSTÉMOVÝCH PROFILŮ, PRAVÍ. SPOJOVACÍCH MATERIÁLŮ ATD. – POKUD NENÍ UVEDENO JINAK
- TEPELNÁ IZOLACE (SPECIFIKACE VIZ. SKLADBY KONSTRUKCÍ, POPŘ. POPIS)
- ROSTLÝ TERÉN
- ZHUTNĚNÝ ZÁSYP VÝKOPŮ
- ZHUTNĚNÝ NÁSYPOVÝ MATERIÁL
- ZHUTNĚNÝ PODSYPOVÝ MATERIÁL
- ŠTĚRKOPÍSEK
- HYDROIZOLACE
- ZNAČENÍ VÝPLNÍ OTVORŮ S POŽÁRNÍ ODOLNOSTÍ (VIZ D.1.3 POŽÁRNĚ BEZPEČNOSTNÍ ŘEŠENÍ)
- (H) POŽÁRNÍ NÁSTĚNNÝ HYDRANT (DLE SPECIFIKACE – VIZ D.1.3 POŽÁRNĚ BEZPEČNOSTNÍ ŘEŠENÍ)
- PHP NAVRŽENÉ MÍSTO PRO UMÍSTĚNÍ PŘENOSNÉHO HASIČSKÉHO PŘÍSTROJE (VIZ D.1.3 POŽÁRNĚ BEZPEČNOSTNÍ ŘEŠENÍ – TECHNICKÁ ZPRÁVA POŽÁRNÍ OCHRANY)
- STX SKLADBA STĚNY

±0,000 = ÚROVEŇ PODLAHY V 1.NP
VÝŠKOVÝ SYSTÉM B.P.V.
SOUŘADNÝ SYSTÉM S-JTSK

ARCHITEKTONICKÉ ŘEŠENÍ	POPerch s.r.o. VOLFOVA 8, 612 00 BRNO	ING. ARCH. JAN PODEŠVA
	PROJECT BUILDING S.R.O. ERBENOVA 8, 602000 BRNO	ING. ARCH. PETR STOJAN

HLAVNÍ INŽENÝR PROJEKTU	ING. ARCH. PETR STOJAN	
ZODPOVĚDNÝ PROJEKTANT	BC. MILAN PREISNER	
STAVEBNÍ	BC. MILAN PREISNER	
KONTROLOVAL	ING. ARCH. PETR STOJAN	
INVESTOR	VETERINÁRNÍ UNIVERZITA BRNO, PALACKÉHO 1946/1, 612 00 BRNO	

PROJECT BUILDING S.R.O., ERBENOVA 8, 60200 BRNO

STAV.	ZÁŘÍ 2024
STUPEŇ	DPS
ČÍSLO ZAKÁZKY	4723
SPECIALIZACE	D.1.1

NÁZEV AKCE
VETUNI – PODPORA ENERGETICKÉ ÚSPORNOSTI OBJEKTU Č. 1
SO 001 – OBJEKT Č.1

NÁZEV VÝKRESU
PŮDORYS 2.NP – NOVÝ STAV

MĚŘÍTKO	ČÍSLO VÝKRESU
1:50	D.1.1–13