


LEGENDA MÍSTNOSTÍ 1.PP

ČÍSLO MÍSTNOSTI	ÚČEL MÍSTNOSTI	PLOCHA (m²)	SV. VÝŠKA (m) PO STROP / PO PODL.	POVRCH PODLAHY NOVÝ / STÁVAJÍCÍ	POVRCH STĚN NOVÝ / STÁVAJÍCÍ	OZN. PODLAHY	POVRCH STROPU NOVÝ / STÁVAJÍCÍ	POZNÁMKA
001	SCHODISTOVÝ PROSTOR	6,20	-	-	KERAMICKÁ DLAŽBA	STUKOVÁ OMÍTKA + MALBA	B4	STUKOVÁ OMÍTKA + MALBA
002	CHODBA	76,26	~2,30-~2,60	-	KERAMICKÁ DLAŽBA	STUKOVÁ OMÍTKA + MALBA	B1	STUKOVÁ OMÍTKA + MALBA
003	SKLAD	16,00	~2,15-~2,56	-	BETONOVÁ DLAŽBA	ZDIVO + NÁTĚR	E1	STUKOVÁ OMÍTKA + MALBA
004	SKLAD	26,00	~2,15-~2,56	-	BETONOVÁ DLAŽBA	ZDIVO + NÁTĚR	E1	STUKOVÁ OMÍTKA + MALBA
005	SKLAD	11,40	~2,15-~2,56	-	BETONOVÁ DLAŽBA	ZDIVO + NÁTĚR	E1	STUKOVÁ OMÍTKA + MALBA
006	SKLAD	28,90	~2,15-~2,56	-	BETONOVÁ DLAŽBA	ZDIVO + NÁTĚR	E1	STUKOVÁ OMÍTKA + MALBA
007	SKLAD	16,60	~2,15-~2,56	-	BETONOVÁ DLAŽBA	ZDIVO + NÁTĚR	E1	STUKOVÁ OMÍTKA + MALBA
008	SKLAD	14,10	~2,15-~2,56	-	BETONOVÁ DLAŽBA	ZDIVO + NÁTĚR	E1	STUKOVÁ OMÍTKA + MALBA
009	HLAVNÍ UZÁVĚR PLYNU	13,30	~2,15-~2,56	-	BETONOVÁ DLAŽBA	ZDIVO + NÁTĚR	E1	STUKOVÁ OMÍTKA + MALBA
010	SKLAD	24,50	~2,15-~2,56	-	BETONOVÁ DLAŽBA	ZDIVO + NÁTĚR	E1	STUKOVÁ OMÍTKA + MALBA
011	SKLAD	12,70	~2,15-~2,56	-	BETONOVÁ DLAŽBA	ZDIVO + NÁTĚR	E1	STUKOVÁ OMÍTKA + MALBA
012	SKLAD	16,20	~2,15-~2,56	-	BETONOVÁ DLAŽBA	ZDIVO + NÁTĚR	E1	STUKOVÁ OMÍTKA + MALBA
013	SKLAD	32,10	~1,62-~2,49	-	BETONOVÁ DLAŽBA	ZDIVO + NÁTĚR	E1	STUKOVÁ OMÍTKA + MALBA
014	SKLAD	37,35	~1,62-~2,49	-	BETONOVÁ DLAŽBA	ZDIVO + NÁTĚR	E1	STUKOVÁ OMÍTKA + MALBA
015	PŘEDSÍŇ WC	1,86	~2,10-~2,48	-	KERAMICKÁ DLAŽBA	KERAM. OBKLAD, V=2,02m	B1	STUKOVÁ OMÍTKA + MALBA
016	WC	1,29	~1,62-~2,05	-	KERAMICKÁ DLAŽBA	KERAM. OBKLAD, V=2,02m	B1	STUKOVÁ OMÍTKA + MALBA
V.01	VÝTAH	3,82	-	-	BETON + NÁTĚR	BETON + NÁTĚR	C2	-

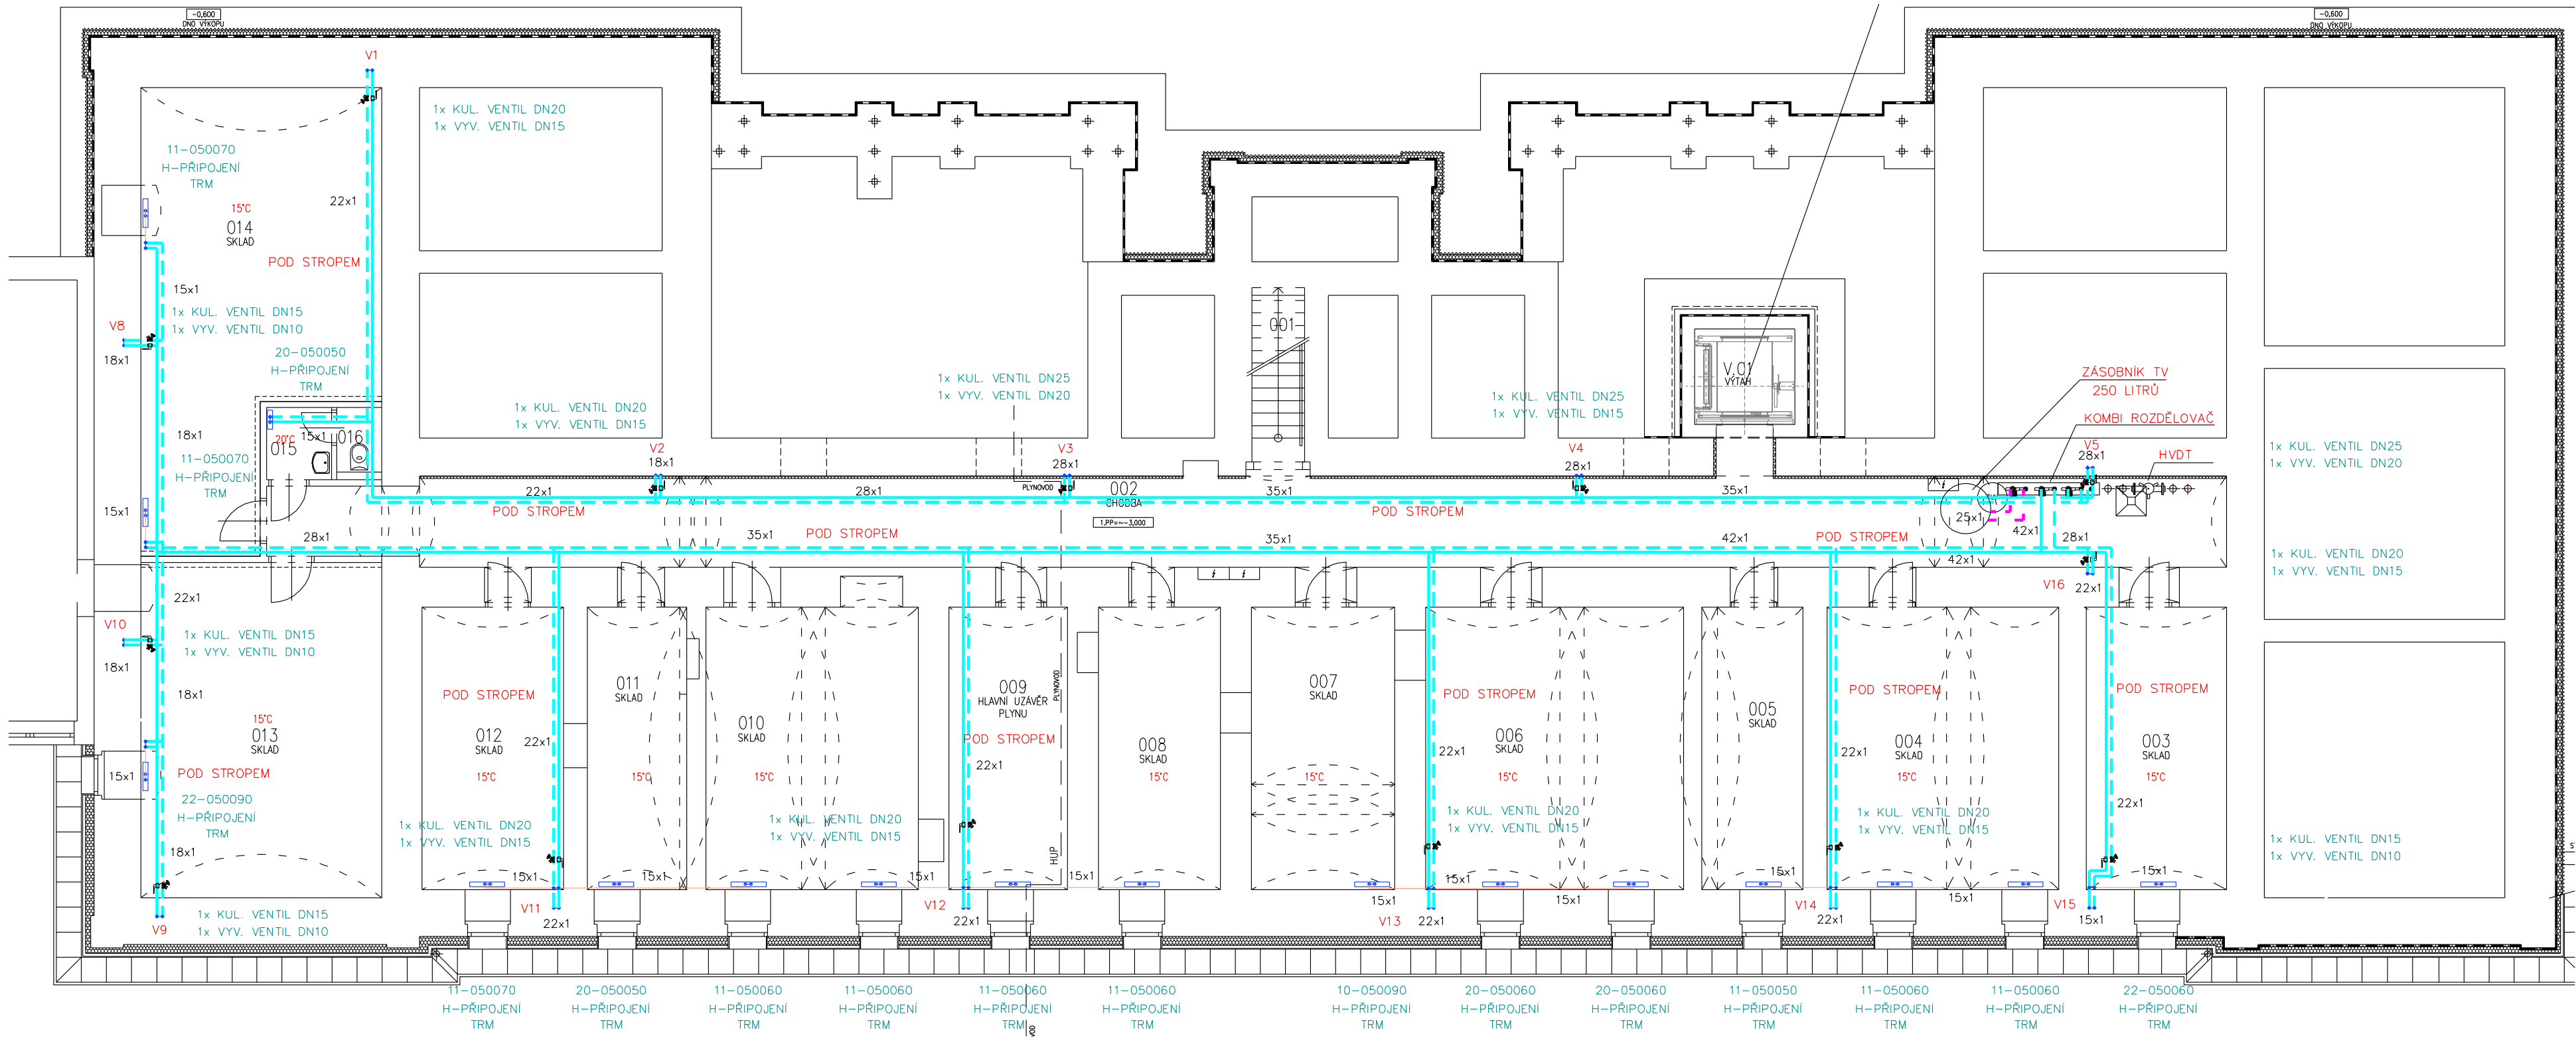

±0,000 = ÚROVEŇ PODLAHY V 1.NP

VÝŠKOVÝ SYSTÉM B.P.V.

SOUDRŽNÝ SYSTÉM S-JTSK

ARCHITEKTONICKÉ ŘEŠENÍ	POParch s.r.o. VOLFOVA 8, 612 00 BRNO	ING. ARCH. JAN PODEŠVA
	PROJECT BUILDING S.R.O. ERBENOVA 8, 60200 BRNO	ING. ARCH. PETR STOJAN

HLAVNÍ INŽENÝR PROJEKTU	ING. ARCH. PETR STOJAN	FORMAT	6 A4
ZODPOVĚDNÝ PROJEKTANT	BC. MILAN PREISNER	DATUM	10/2024
VYPRACOVAL	BARTOŠ BOHUMIL	STUPĚŇ	DPS
KONTROLOVAL	ING. ARCH. PETR STOJAN	ČÍSLO ZNÁMKY	4723
INVESTOR	VETERINÁRNÍ UNIVERZITA BRNO, PALACKÉHO TRÁDA 1946/1, 612 00 BRNO	SPECIALIZACE	D.1.4.1
NÁZEV AKCE	VETUNI - PODPORA ENERGETICKÉ ÚSPORNOSTI OBJEKTU Č. 1	MĚŘÍTKO	ČÍSLO VÝKRESU
ČÍSLO A NÁZEV OBJEKTU	SO 001 - OBJEKT Č.1		
NÁZEV VÝKRESU	PŮDORYS 1.PP	VYTÁPĚNÍ	1:100
			D.1.4.1-03